


BOFAKTA



FRÖSLUNDA

Kommunfastighet

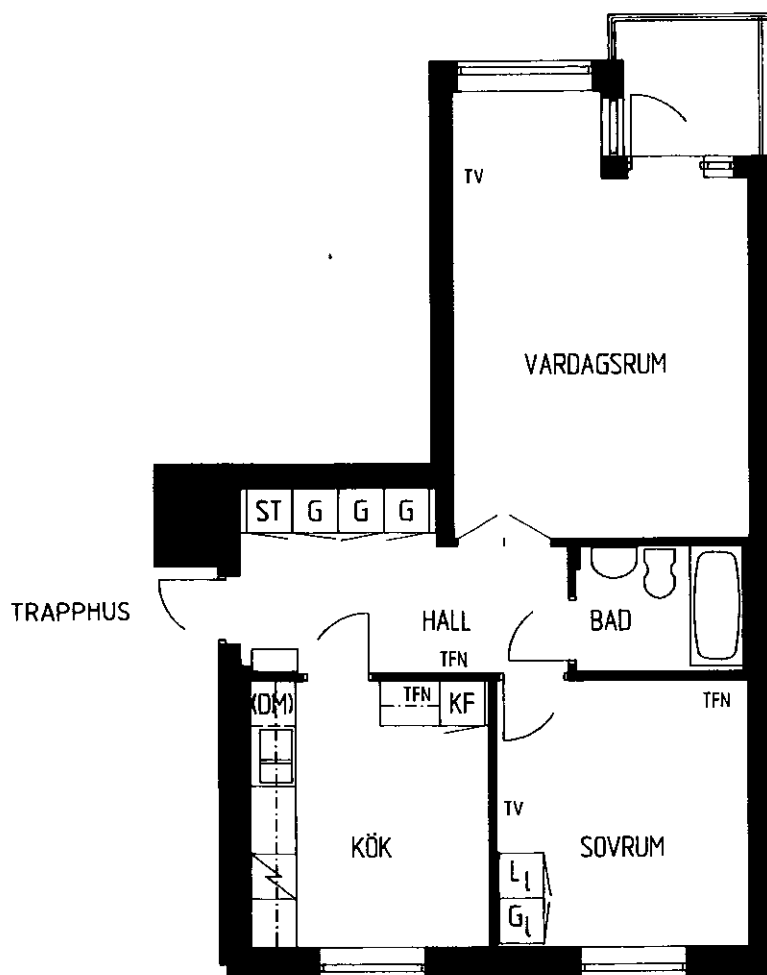


2 RoK

58,5 m²

Teckenförklaringar:

- | | |
|-------------------|-----------------------------|
| ST = städskåp | K/F = kyl/frys |
| G = garderob | (DM) = plats för diskmaskin |
| L = linneskåp | TFN = telefonuttag |
| KLK = klädkammare | TV = tv-uttag |
| Gl = lös garderob | |

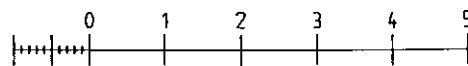

10 dm
ORIGINALSKALA 1:100

LÄGENHET 1:6 VÅN. 1 TR. BJÖRKHULTSVÄGEN 18 B

LÄGENHET 2:6 VÅN. 2 TR. BJÖRKHULTSVÄGEN 18 B

LÄGENHET 3:6 VÅN. 3 TR. BJÖRKHULTSVÄGEN 18 B

