


INDA

BOFAKTA



FRÖSLUNDA

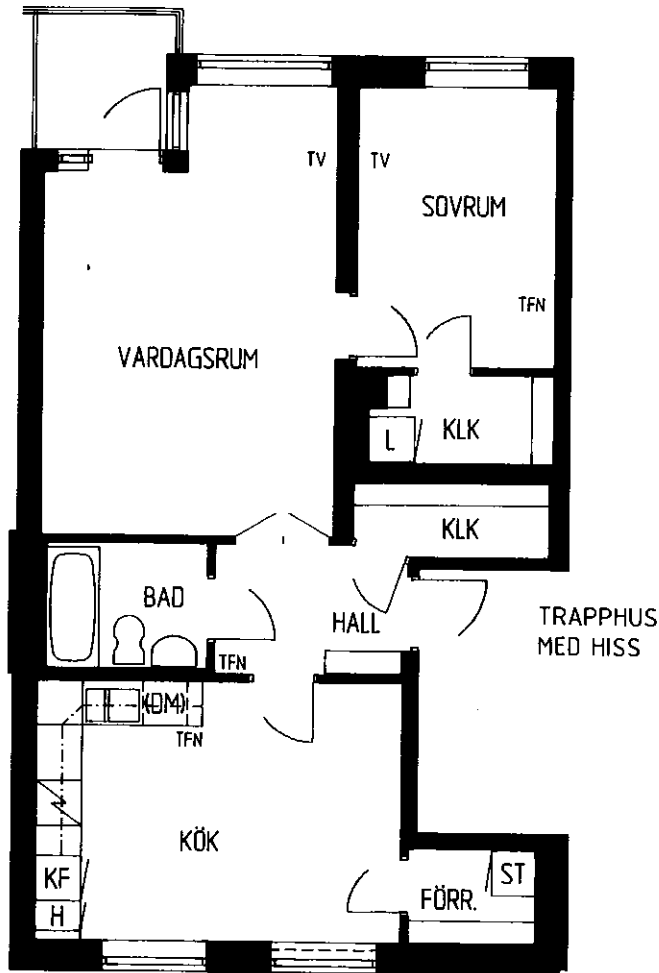


2 RoK

66,5 m²

Teckenförklaringar:


- ST = städskåp
- G = garderob
- L = linneskåp
- H = högskåp
- KLK = klädkammare
- K/F = kyl/frys
- (DM) = plats för diskmaskin
- TFN = telefonuttag
- TV = tv-uttag

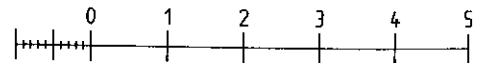

10 dm
ORIGINALSKALA 1:100

LÄGENHET 2:7 VÅN. 2 TR. BJÖRKHULTSVÄGEN 18 C

LÄGENHET 3:7 VÅN. 3 TR. BJÖRKHULTSVÄGEN 18 C

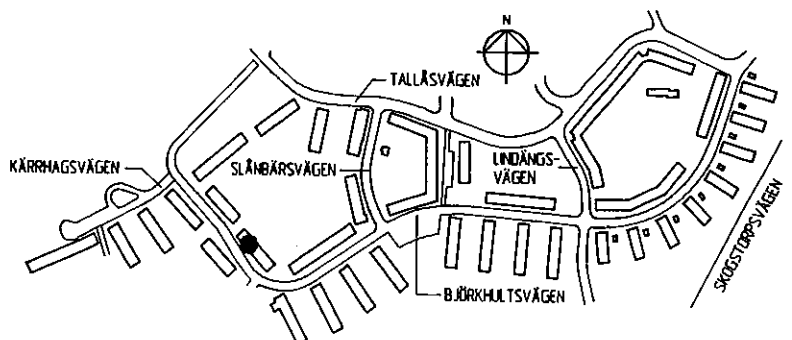

1993-07-14
SKOGSTORPSSVÄGEN