


BOFAKTA



FRÖSLUNDA

Kommunfastighet

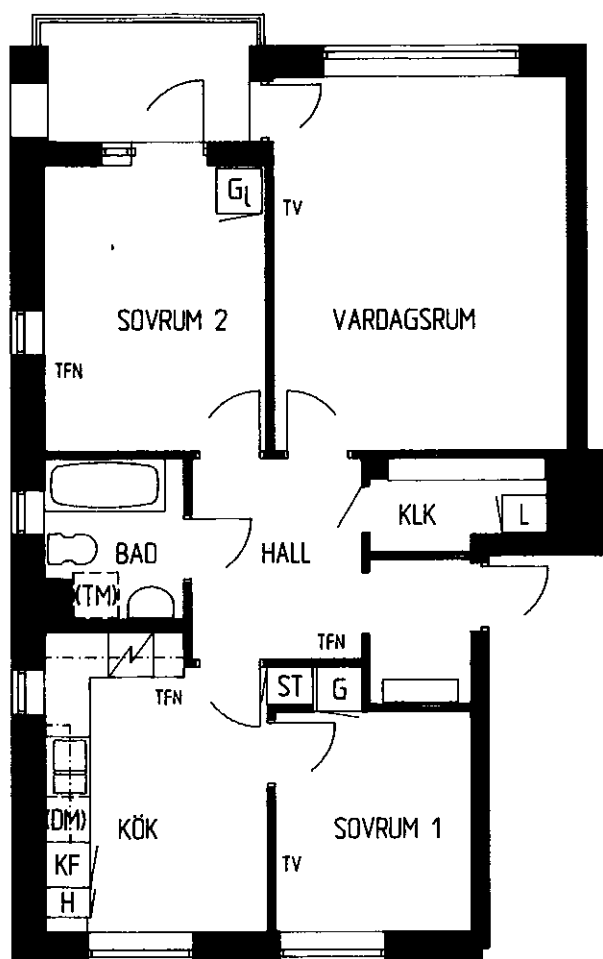


3 RoK

67,5 m²

Teckenförklaringar:

ST = stadsåp
G = garderob
L = linnesåp
H = hågsåp
KLK = klådkammåre
Gl = lås garderob

K/F = kyl/frys
(DM) = plats för diskmaskin
(TM) = plats för tvålmaskin
TFN = telefonuttag
TV = tv-uttag

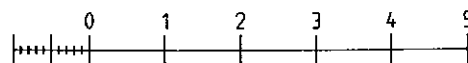

10 dm
ORIGINALSKALA 1:100

LÅGENHET 1:1 VÅN. 1 TR.

BJÖRKHULTSVÅGEN 20 A

LÅGENHET 2:1 VÅN. 2 TR.

BJÖRKHULTSVÅGEN 20 A

