


BOFAKTA



FRÖSLUNDA


Kommunfastighet

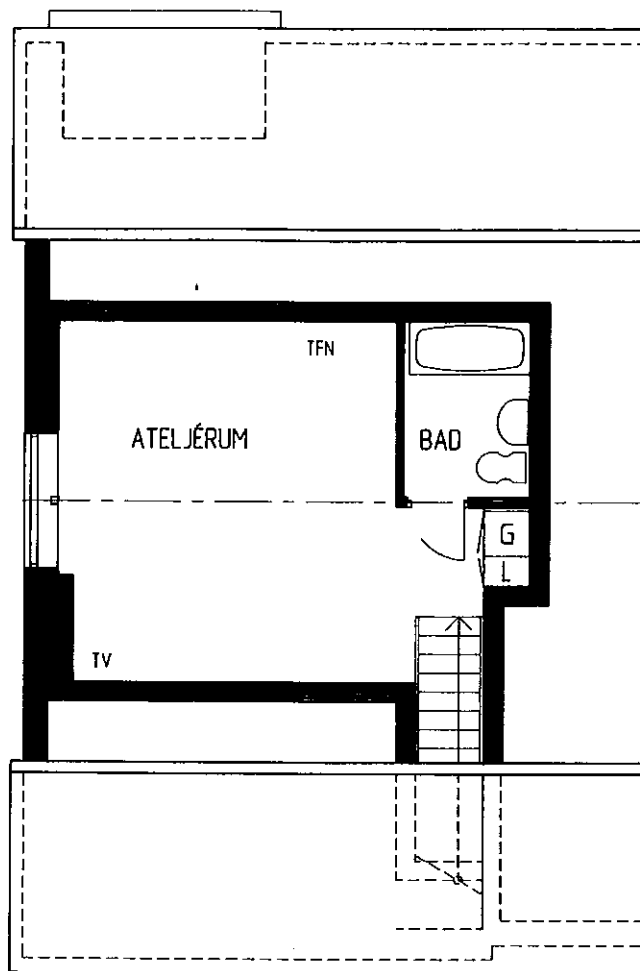


ÖVRE PLAN


3 RoK

96,5 m²

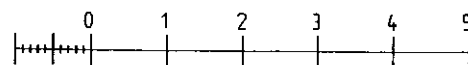

10 dm
ORIGINALSKALA 1:100

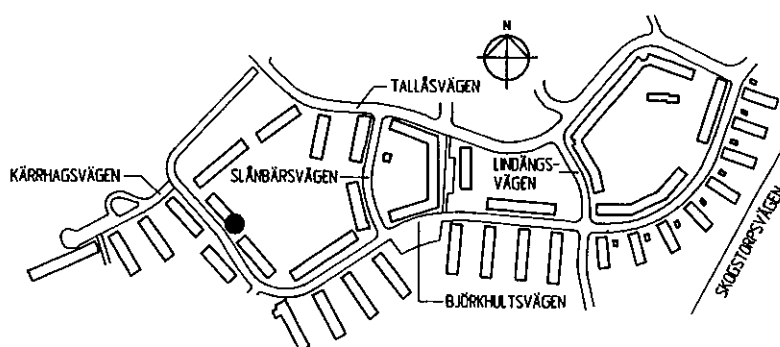

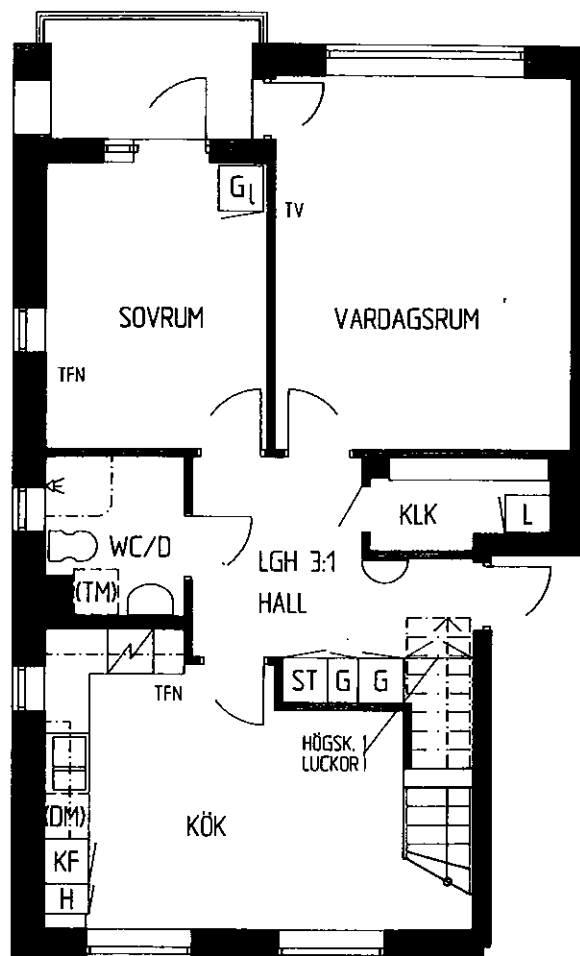

NEDRE PLAN

Teckenförklaringar:

- | | |
|-------------------|------------------------------|
| ST = städskåp | K/F = kyl/frys |
| G = garderob | (DM) = plats för diskmaskin |
| L = linneskåp | (TM) = plats för tvättmaskin |
| H = högskåp | TFN = telefonuttag |
| KLK = klädkammare | TV = tv-uttag |
| Gl = lös garderob | |

LÄGENHET 3:1 VÅN. 3 TR. BJÖRKHULTSVÄGEN 20 A