


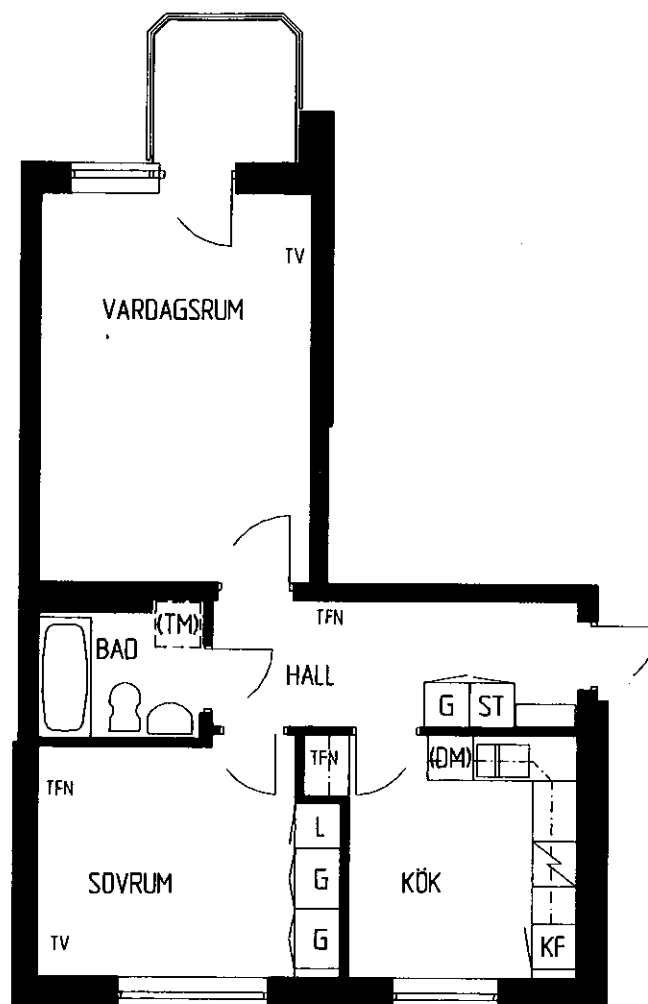

TRAPPHUS


2 RoK

55,0 m²

Teckenförklaringar:

ST = städskåp
G = garderob
L = linneskåp
KF = kyl/frys

(DM) = plats för diskmaskin
(TM) = plats för tvättmaskin
TFN = telefonuttag
TV = tv-uttag

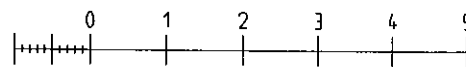

10 dm
ORIGINALSKALA 1:100

94-11-23

LÄGENHET 1:7 VÅN. 1 TR. BJÖRKHULTSVÄGEN 21 A
LÄGENHET 2:7 VÅN. 2 TR. BJÖRKHULTSVÄGEN 21 A
LÄGENHET 3:7 VÅN. 3 TR. BJÖRKHULTSVÄGEN 21 A

