


BOFAKTA



FRÖSLUNDA

Kv Taljaren 1 / Hus 9

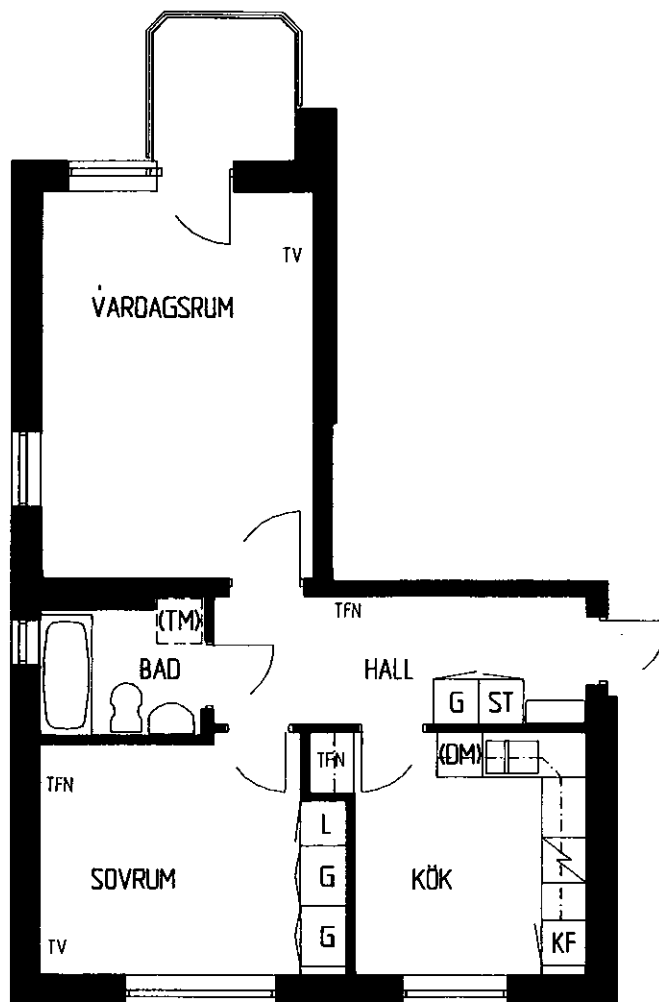


2 RoK

55,0 m<sup>2</sup>

Teckenförklaringar:

ST = städskåp  
G = garderob  
L = linneskåp  
KF = kyl/frys

(DM) = plats för diskmaskin  
(TM) = plats för tvättmaskin  
TFN = telefonuttag  
TV = tv-uttag

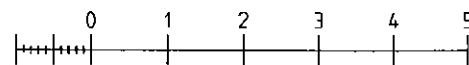

10 dm  
ORIGINALSKALA 1:100

94-11-23

LÄGENHET 1:1 VÅN. 1 TR. BJÖRKHULTSVÄGEN 21 C

LÄGENHET 2:1 VÅN. 2 TR. BJÖRKHULTSVÄGEN 21 C

