


Kv Täljaren 1 / Hus 10

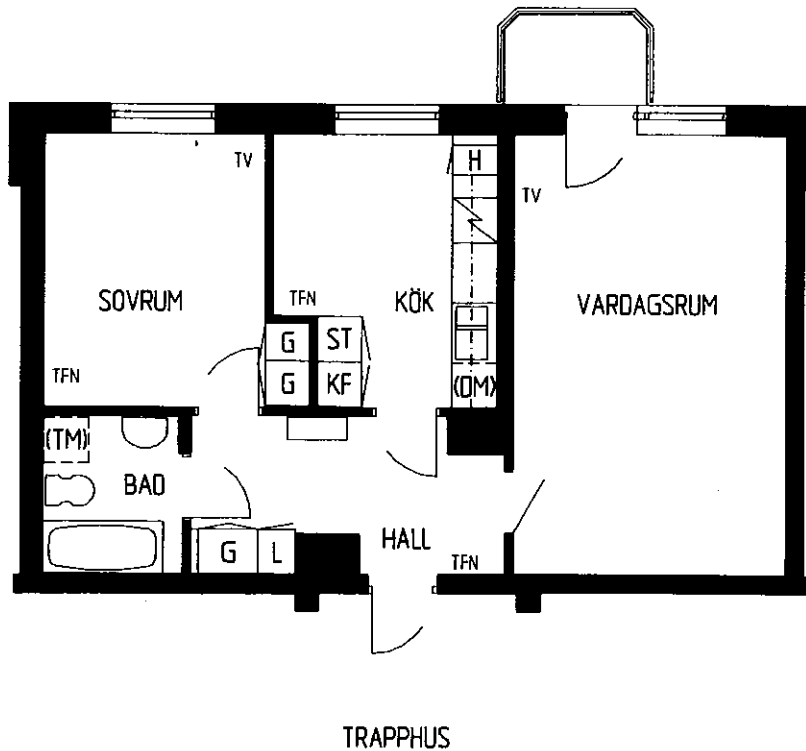


2 RoK

57,0 m²

Teckenförklaringar:

ST = städskåp	(DM) = plats för diskmaskin
G = garderob	(TM) = plats för tvättmaskin
L = linneskåp	TFN = telefonuttag
H = högskåp	TV = tv-uttag
KF = kyl/frys	

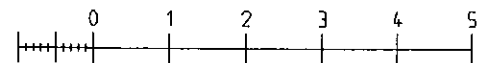10 dm
ORIGINALSKALA 1:100

94-11-30

LÄGENHET 1:2 VÅN. 1 TR. BJÖRKHULTSVÄGEN 23 C
 LÄGENHET 2:2 VÅN. 2 TR. BJÖRKHULTSVÄGEN 23 C
 LÄGENHET 3:2 VÅN. 3 TR. BJÖRKHULTSVÄGEN 23 C

LÄGENHET 1:5 VÅN. 1 TR. BJÖRKHULTSVÄGEN 23 B
 LÄGENHET 2:5 VÅN. 2 TR. BJÖRKHULTSVÄGEN 23 B
 LÄGENHET 3:5 VÅN. 3 TR. BJÖRKHULTSVÄGEN 23 B

LÄGENHET 1:8 VÅN. 1 TR. BJÖRKHULTSVÄGEN 23 A
 LÄGENHET 2:8 VÅN. 2 TR. BJÖRKHULTSVÄGEN 23 A
 LÄGENHET 3:8 VÅN. 3 TR. BJÖRKHULTSVÄGEN 23 A

