


BOFAKTA



FRÖSLUNDA

Kv Täljaren 1 / Hus 10

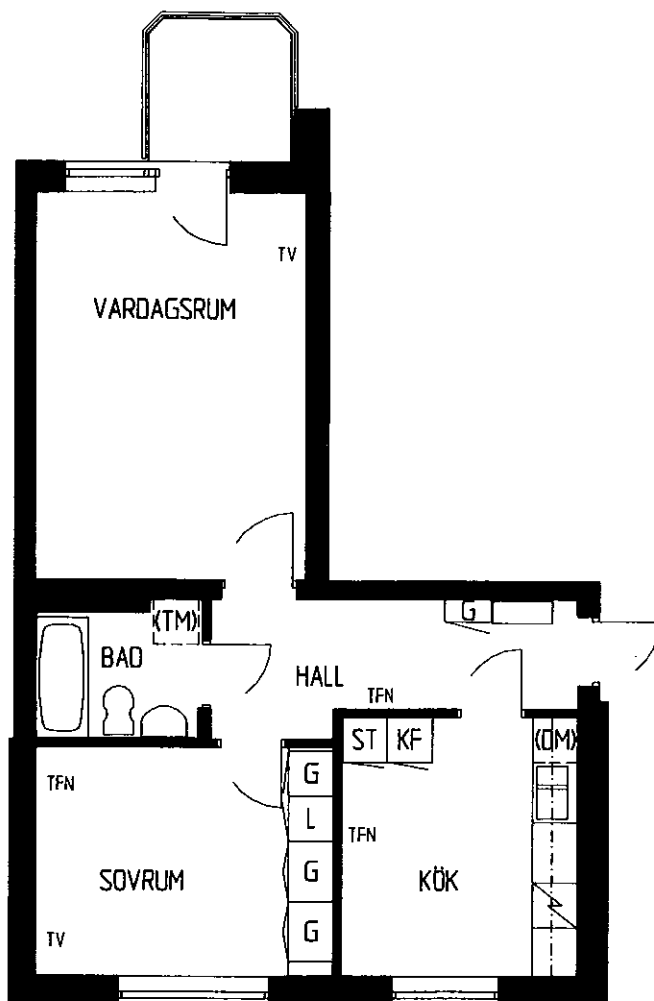

TRAPPHUS


2 RoK

55,0 m²

Teckenförklaringar:

ST = städsåp
G = garderob
L = linnesåp
KF = kyl/frys

(DM) = plats för diskmaskin
(TM) = plats för tvättmaskin
TFN = telefonuttag
TV = tv-uttag

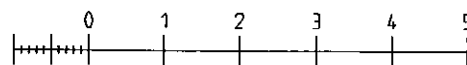

10 dm
ORIGINALSKALA 1:100

94-11-30

LÄGENHET 1:4 VÅN. 1 TR. BJÖRKHULTSVÄGEN 23 B

LÄGENHET 2:4 VÅN. 2 TR. BJÖRKHULTSVÄGEN 23 B

LÄGENHET 3:4 VÅN. 3 TR. BJÖRKHULTSVÄGEN 23 B

