


Kv Täljaren 1 / Hus 10

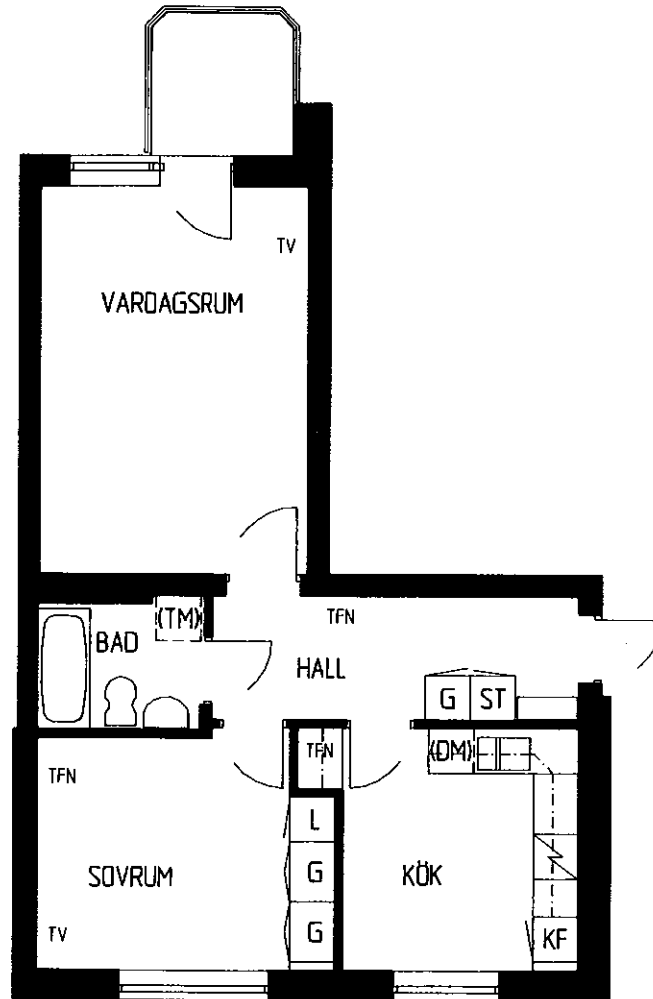


TRAPPHUS

2 RoK

55,0 m²

Teckenförklaringar:

ST = städsåp	(DM) = plats för diskmaskin
G = garderob	(TM) = plats för tvättmaskin
L = linneskåp	TFN = telefonuttag
KF = kyl/frys	TV = tv-uttag

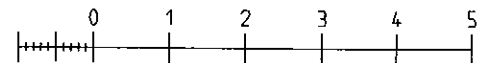10 cm
ORIGINALSKALA 1:100

94-11-30

LÄGENHET 1:7 VÅN. 1 TR. BJÖRKHULTSVÄGEN 23 A

LÄGENHET 2:7 VÅN. 2 TR. BJÖRKHULTSVÄGEN 23 A

LÄGENHET 3:7 VÅN. 3 TR. BJÖRKHULTSVÄGEN 23 A

