


BOFAKTA



FRÖSLUNDA

Kv Täljaren 1 / Hus 11

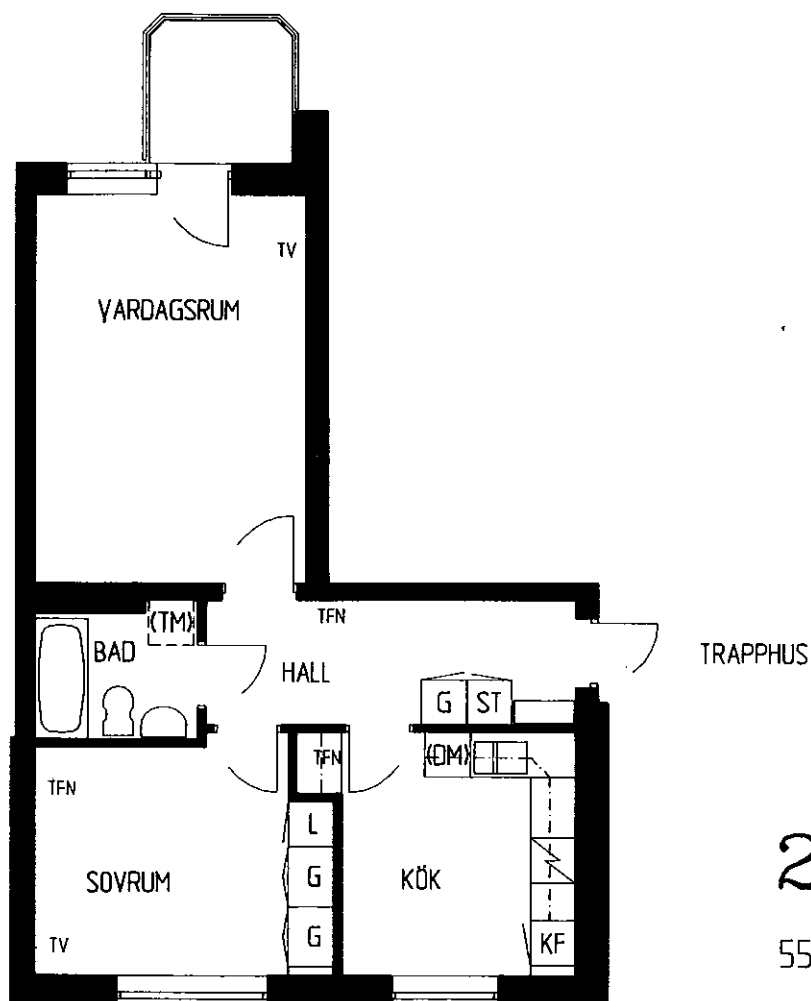


2 RoK

55,0 m²

Teckenförklaringar:

ST = städsåp
G = garderob
L = linnesåp
KF = kyl/frys

(DM) = plats för diskmaskin
(TM) = plats för tvättmaskin
TFN = telefonuttag
TV = tv-uttag

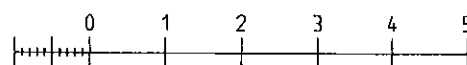

10 dm
ORIGINALSKALA 1:100

94-12-14

LÄGENHET 1:7 VÅN. 1 TR. BJÖRKHULTSVÄGEN 25 A
LÄGENHET 2:7 VÅN. 2 TR. BJÖRKHULTSVÄGEN 25 A
LÄGENHET 3:7 VÅN. 3 TR. BJÖRKHULTSVÄGEN 25 A

