


BOFAKTA



FRÖSLUNDA

Kv Typografen 1 / Hus 15

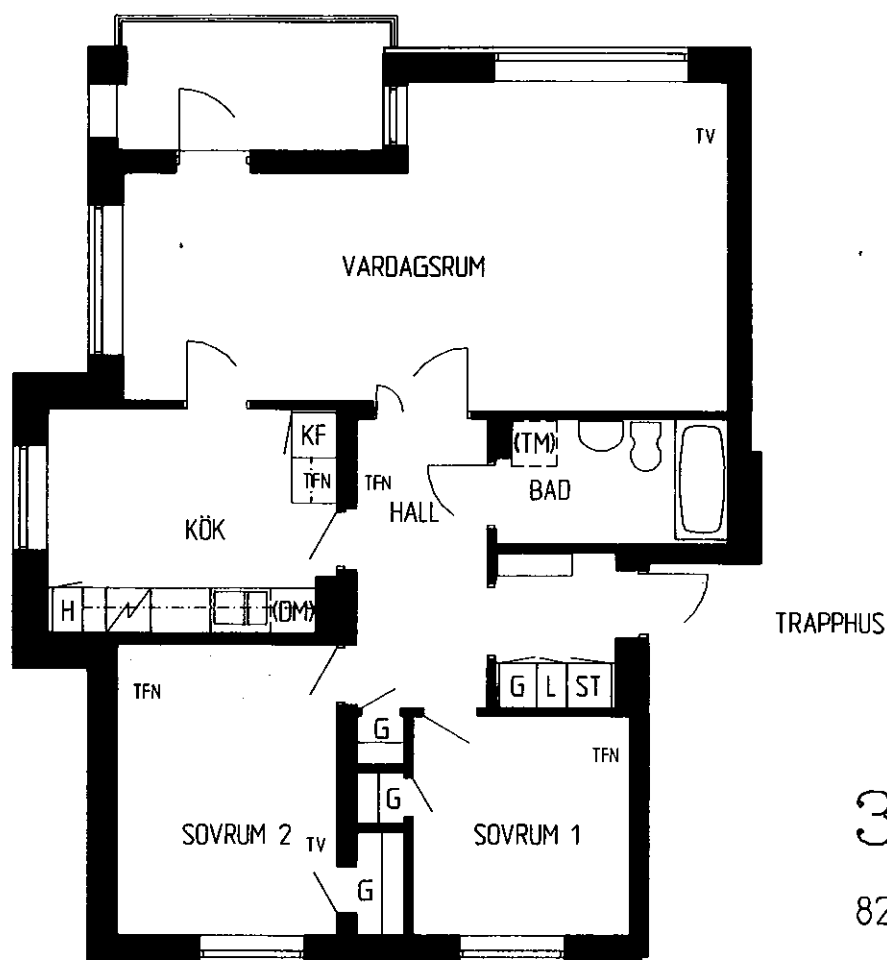


3 RoK

82,0 m²

Teckenförklaringar:

ST = städsåp
G = garderob
L = linnesåp
H = hbgskåp

KF = kyl/frys
(DM) = plats för diskmaskin
(TM) = plats för tvålmaskin
TFN = telefonuttag
TV = tv-uttag

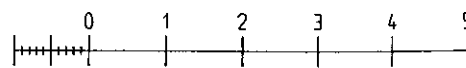

10 dm
ORIGINALSKALA 1:100

94-10-12

LÄGENHET 1:1 VÅN. 1 TR. BJÖRKHULTSVÄGEN 27 D

LÄGENHET 2:1 VÅN. 2 TR. BJÖRKHULTSVÄGEN 27 D

LÄGENHET 3:1 VÅN. 3 TR. BJÖRKHULTSVÄGEN 27 D

