
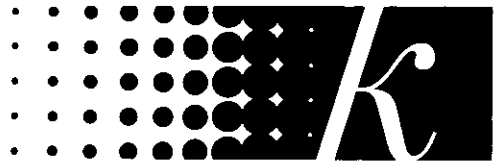


BOFAKTA


  
Kommunfastighet

FRÖSLUNDA

Kv Typografen 1 / Hus 15

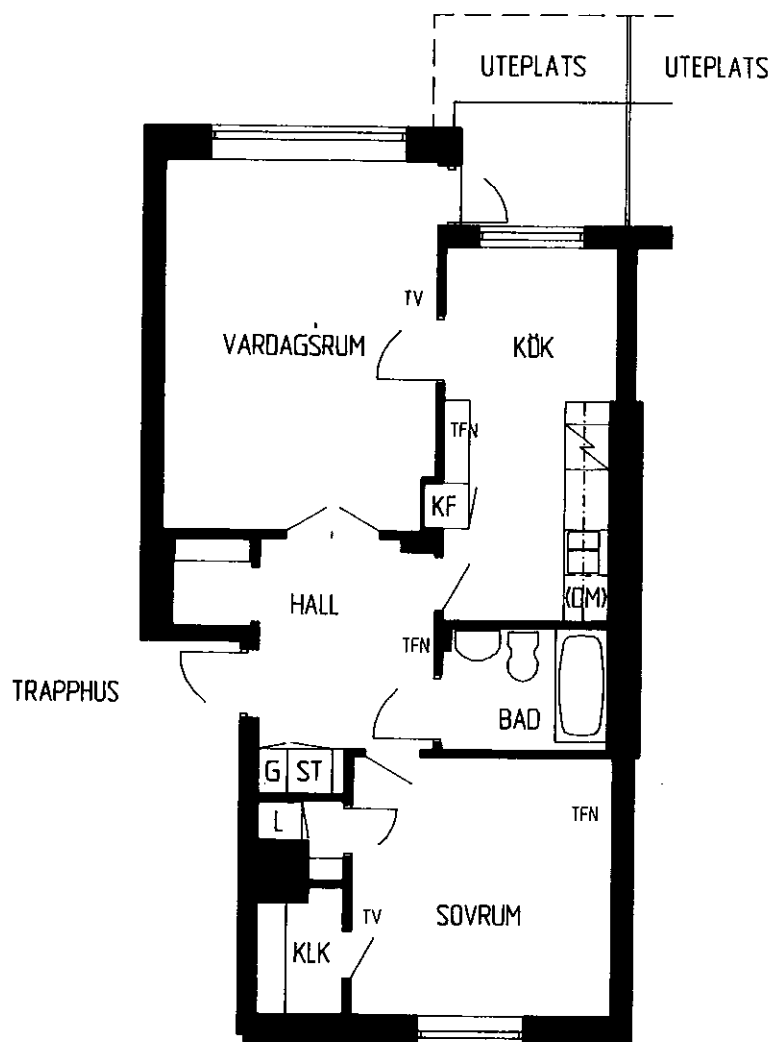


2 RoK

57,5 m<sup>2</sup>

Teckenförklaringar:

ST = städskåp  
G = garderob  
L = linneskåp  
KLK = klädkammare

KF = kyl/frys  
(OM) = plats för diskmaskin  
TFN = telefonuttag  
TV = tv-uttag

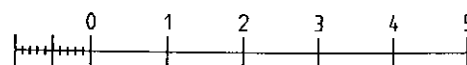

10 dm  
ORIGINALSKALA 1:100

94-10-12

LÄGENHET 1:2 VÅN. 1 TR. BJÖRKHULTSVÄGEN 27 D

