


BOFAKTA

Kommunfastighet

FRÖSLUNDA

Kv Typografen 1 / Hus 15

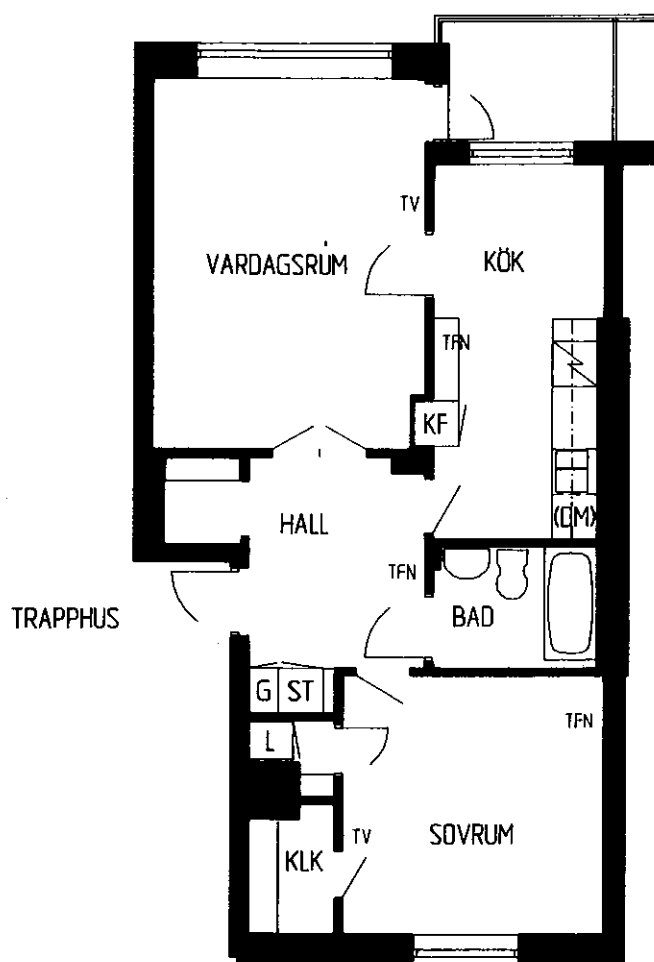


2 RoK

57,5 m²

Teckenförklaringar:

ST = städskåp
G = garderob
L = linneskåp
KLK = klädkammare

KF = kyl/frys
(DM) = plats för diskmaskin
TFN = telefonuttag
TV = tv-uttag

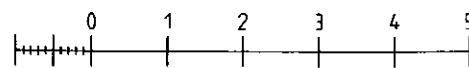

10 dm
ORIGINALSKALA 1:100

94-10-12

LÄGENHET 2:2 VÅN. 2 TR. BJÖRKHULTSVÄGEN 27 D

LÄGENHET 3:2 VÅN. 3 TR. BJÖRKHULTSVÄGEN 27 D

