


BOFAKTA



Kommunfastighet

FRÖSLUNDA

Kv Typografen 1 / Hus 16

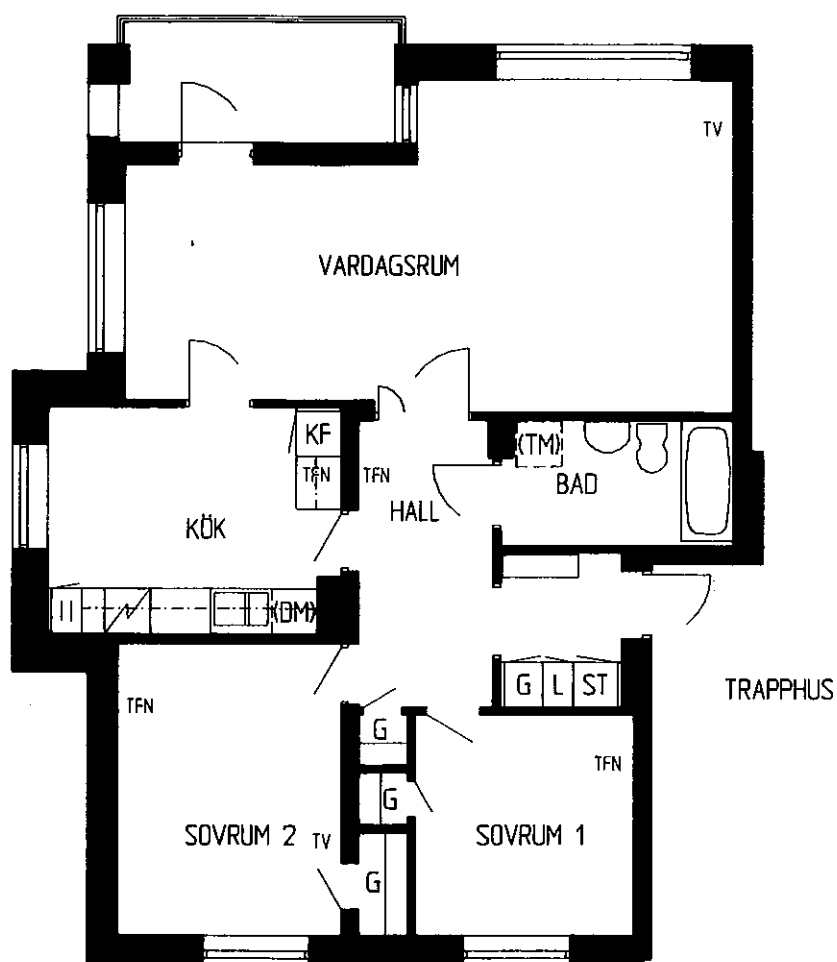


3 RoK

83,0 m²

Teckenförklaringar:

ST = städskåp
G = garderob
L = linneskåp
H = hängskåp

KF = kyl/frys
(DM) = plats för diskmaskin
(TM) = plats för tvättmaskin
TFN = telefonuttag
TV = tv-uttag

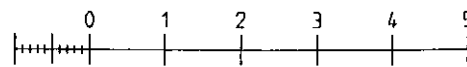

10 dm
ORIGINALSKALA 1:100

94-10-05

LÄGENHET 1:1 VÅN. 1 TR. BJÖRKHULTSVÄGEN 29 D

LÄGENHET 2:1 VÅN. 2 TR. BJÖRKHULTSVÄGEN 29 D

LÄGENHET 3:1 VÅN. 3 TR. BJÖRKHULTSVÄGEN 29 D

