



BOFAKTA

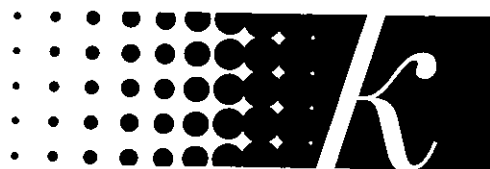

FRÖSLUNDA

Kommunfastighet

Kv Typografen 1 / Hus 16

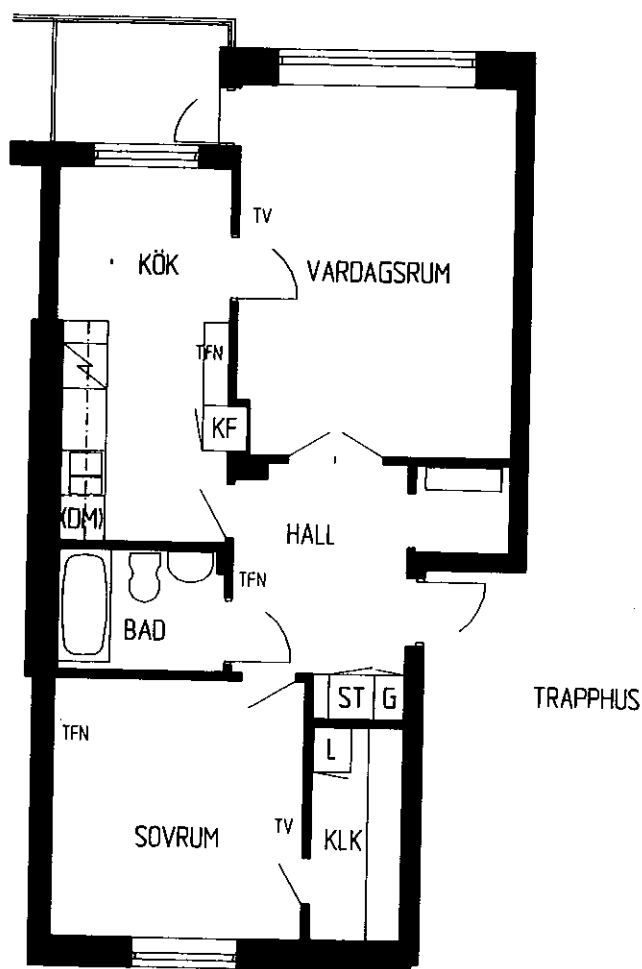


2 RoK

58,0 m²

Teckenförklaringar:

ST = städsåp
G = garderob
L = linnesåp
KLK = klådkammåre
KF = kyl/frys
(DM) = plats för diskmaskin
TFN = telefonuttåg
TV = tv-uttåg

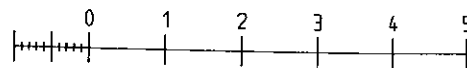

10 dm
ORIGINALSKALA 1:100

94-10-05

LÅGENHET 1:3 VÅN. 1 TR. BJÖRKHULTSVÅGEN 29 C
LÅGENHET 2:3 VÅN. 2 TR. BJÖRKHULTSVÅGEN 29 C
LÅGENHET 3:3 VÅN. 3 TR. BJÖRKHULTSVÅGEN 29 C
LÅGENHET 1:5 VÅN. 1 TR. BJÖRKHULTSVÅGEN 29 B
LÅGENHET 2:5 VÅN. 2 TR. BJÖRKHULTSVÅGEN 29 B
LÅGENHET 3:5 VÅN. 3 TR. BJÖRKHULTSVÅGEN 29 B

