


BOFAKTA



FRÖSLUNDA

Kv Typografen 1 / Hus 16

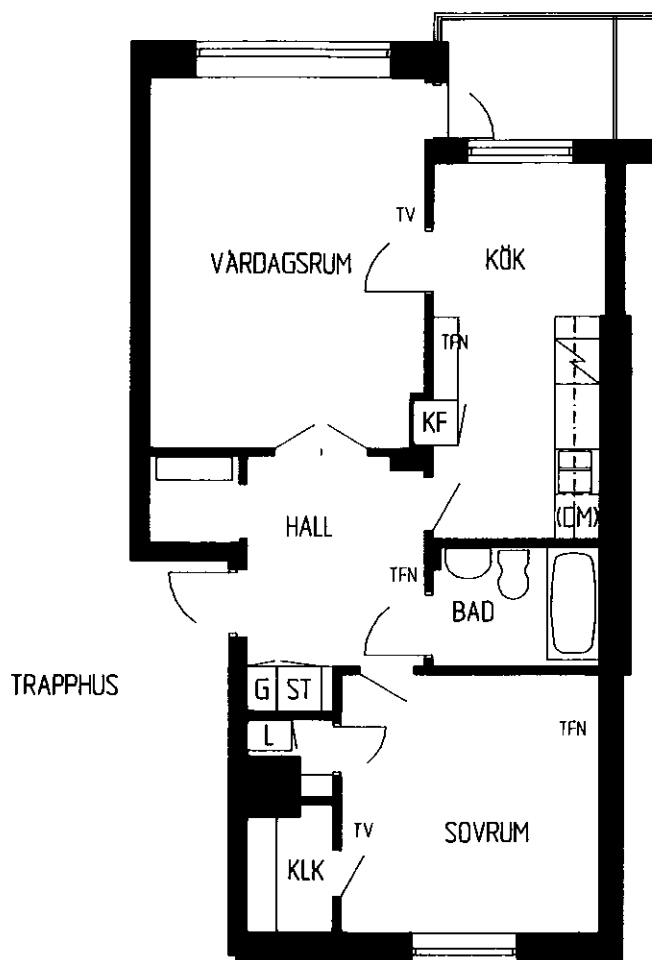


2 RoK

58,0 m²

Teckenförklaringar:

ST = städsåp	KF = kyl/frys
G = garderob	(DM) = plats för diskmaskin
L = linnesåp	TFN = telefonuttag
KLK = klådkammare	TV = tv-uttag

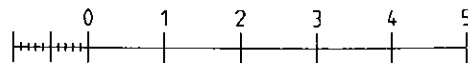

10 dm
ORIGINALSKALA 1:100

94-10-05

LÄGENHET 1:4 VÅN. 1 TR. BJÖRKHULTSVÄGEN 29 C

LÄGENHET 2:4 VÅN. 2 TR. BJÖRKHULTSVÄGEN 29 C

LÄGENHET 3:4 VÅN. 3 TR. BJÖRKHULTSVÄGEN 29 C

