


BOFAKTA



FRÖSLUNDA

Kommunfastighet

Kv Typografen 1 / Hus 16

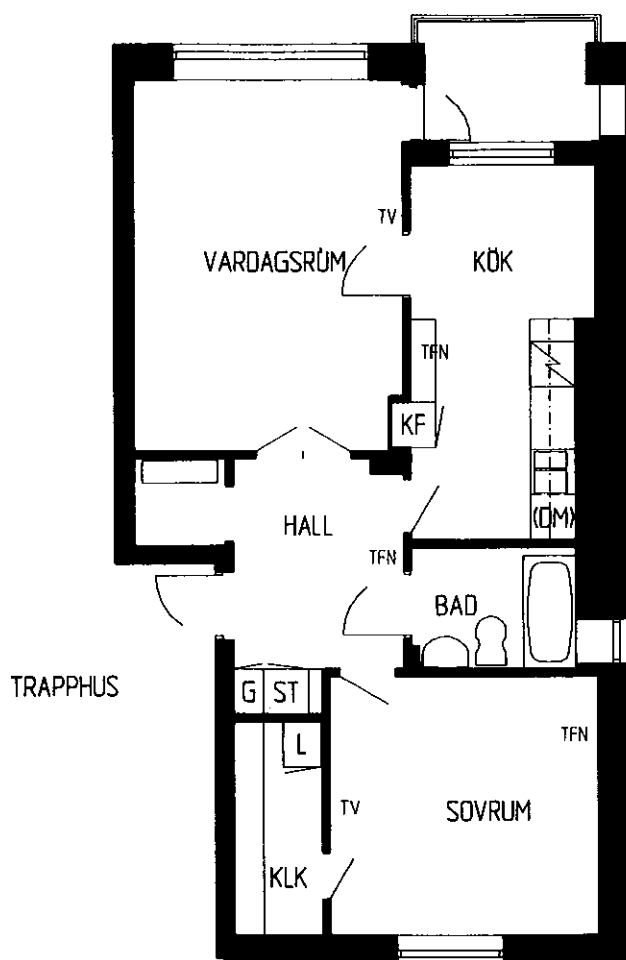


2 RoK

58,5 m²

Teckenförklaringar:

ST = städskåp
G = garderob
L = linneskåp
KLK = klädkammare

KF = kyl/frys
(DM) = plats för diskmaskin
TFN = telefonuttag
TV = tv-uttag

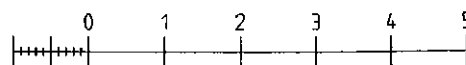

10 dm
ORIGINALSKALA 1:100

94-10-05

LÄGENHET 2:8 VÄN. 2 TR. BJÖRKHULTSVÄGEN 29 A

LÄGENHET 3:8 VÄN. 3 TR. BJÖRKHULTSVÄGEN 29 A

