


Kv Typografen 2 / Hus 17

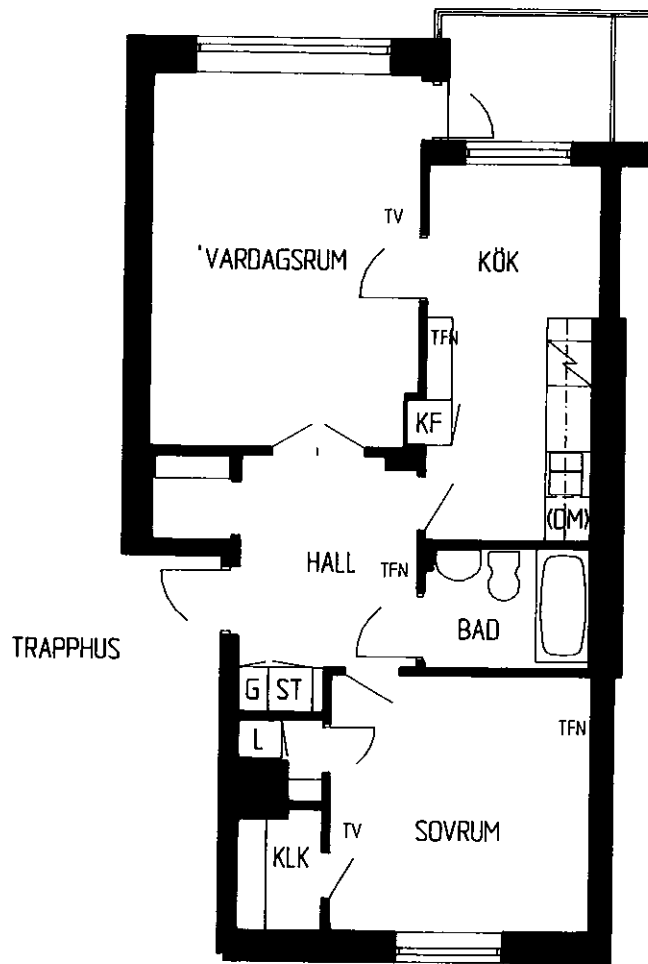


2 RoK

57,0 m<sup>2</sup>

## Teckenförklaringar:

ST = städskåp	KF = kyl/frys
G = garderob	(DM) = plats för diskmaskin
L = linneskåp	TFN = telefonuttag
KLK = klädkammare	TV = tv-uttag

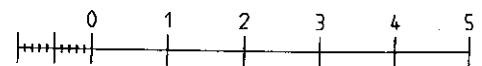10 dm  
ORIGINALSKALA 1:100

94-09-28

LÄGENHET 1:2 VÅN. 1 TR. BJÖRKHULTSVÄGEN 31 D  
 LÄGENHET 2:2 VÅN. 2 TR. BJÖRKHULTSVÄGEN 31 D  
 LÄGENHET 3:2 VÅN. 3 TR. BJÖRKHULTSVÄGEN 31 D

