


BOFAKTA



FRÖSLUNDA

Kv Typografen 2 / Hus 17

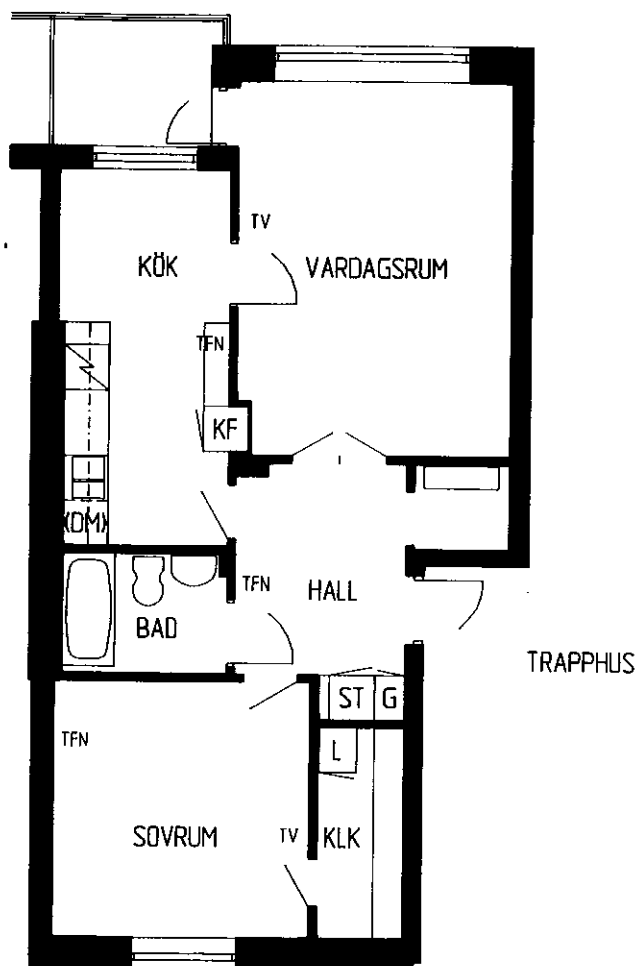


2 RoK

58,0 m²

Teckenförklaringar:

ST = städsåp	KF = kyl/frys
G = garderob	(DM) = plats för diskmaskin
L = linnesåp	TFN = telefonuttåg
KLK = klådkammare	TV = tv-uttåg

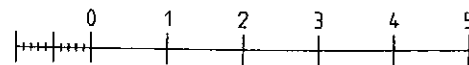10 dm
ORIGINALSKALA 1:100

94-09-28

LÄGENHET 1:3 VÅN. 1 TR. BJÖRKHULTSVÄGEN 31 C
 LÄGENHET 2:3 VÅN. 2 TR. BJÖRKHULTSVÄGEN 31 C
 LÄGENHET 3:3 VÅN. 3 TR. BJÖRKHULTSVÄGEN 31 C
 LÄGENHET 1:5 VÅN. 1 TR. BJÖRKHULTSVÄGEN 31 B
 LÄGENHET 2:5 VÅN. 2 TR. BJÖRKHULTSVÄGEN 31 B
 LÄGENHET 3:5 VÅN. 3 TR. BJÖRKHULTSVÄGEN 31 B

