


BOFAKTA



FRÖSLUNDA

Kommunfastighet

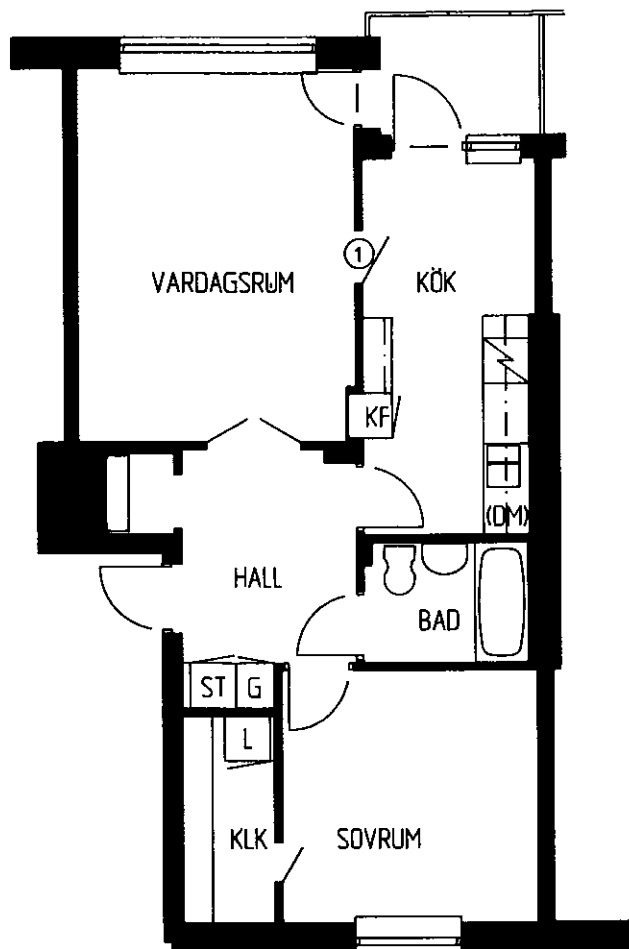


2 RoK

57 m²

Teckenförklaringar:

ST = städskåp
G = garderob
L = linneskåp
H = högskåp
KLK = klädkammare
KPR = köpprum
F = frys
KF = kyl/frys
KS = kyl/sval
(DM) = plats för diskmaskin
(TM) = plats för tvättmaskin

① VAL = hel vägg all. ny öppning med dörr

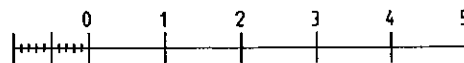

10 dm
ORIGINALSKALA 1:100

LÄGENHET 1:2 VÅN. 1 TR. BJÖRKHULTSVÄGEN 33 D
LÄGENHET 1:4 VÅN. 1 TR. BJÖRKHULTSVÄGEN 33 C
LÄGENHET 1:6 VÅN. 1 TR. BJÖRKHULTSVÄGEN 33 B
LÄGENHET 2:4 VÅN. 2 TR. BJÖRKHULTSVÄGEN 33 C
LÄGENHET 3:2 VÅN. 3 TR. BJÖRKHULTSVÄGEN 33 D
LÄGENHET 3:6 VÅN. 3 TR. BJÖRKHULTSVÄGEN 33 B

