



BOFAKTA

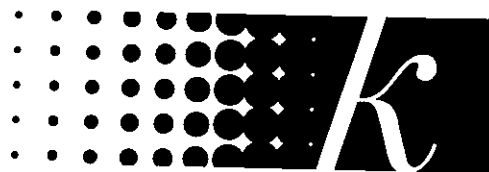

FRÖSLUNDA

Kommunfastighet

Kv Typografen 2 / Hus 17

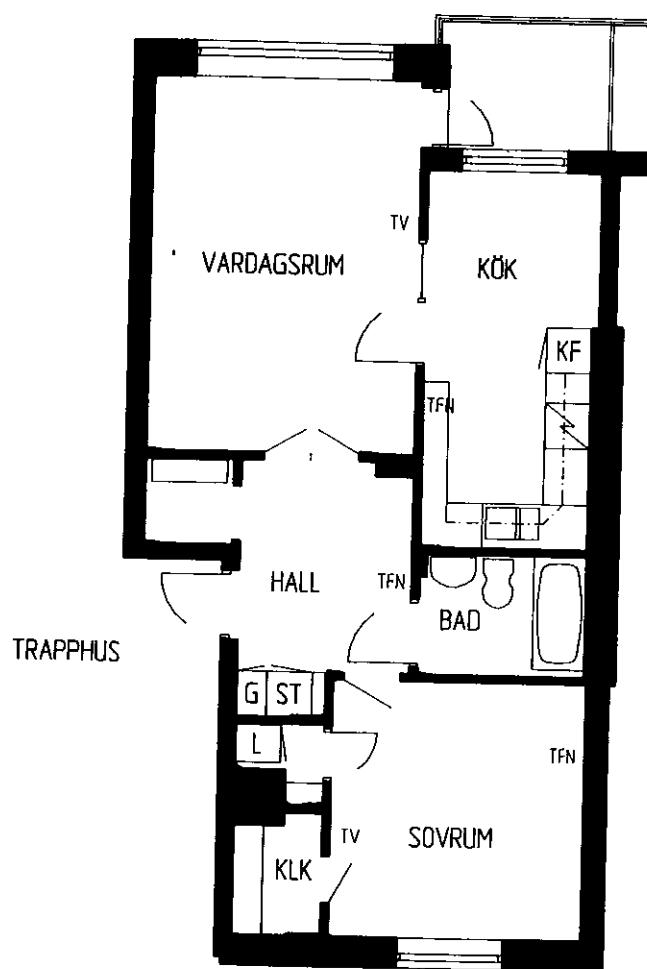


2 RoK

57,0 m²

Teckenförklaringar:

ST = städskåp	KF = kyl/frys
G = garderob	(DM) = plats för diskmaskin
L = linneskåp	TFN = telefonuttag
KLK = klädkammare	TV = tv-uttag

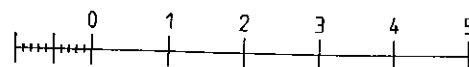

10 dm
ORIGINALSKALA 1:100

94-09-28

LÄGENHET 1:6 VÅN. 1 TR. BJÖRKHULTSVÄGEN 31 B

LÄGENHET 2:6 VÅN. 2 TR. BJÖRKHULTSVÄGEN 31 B

LÄGENHET 3:6 VÅN. 3 TR. BJÖRKHULTSVÄGEN 31 B

