


BOFAKTA



FRÖSLUNDA

Kv Typografen 2 / Hus 17

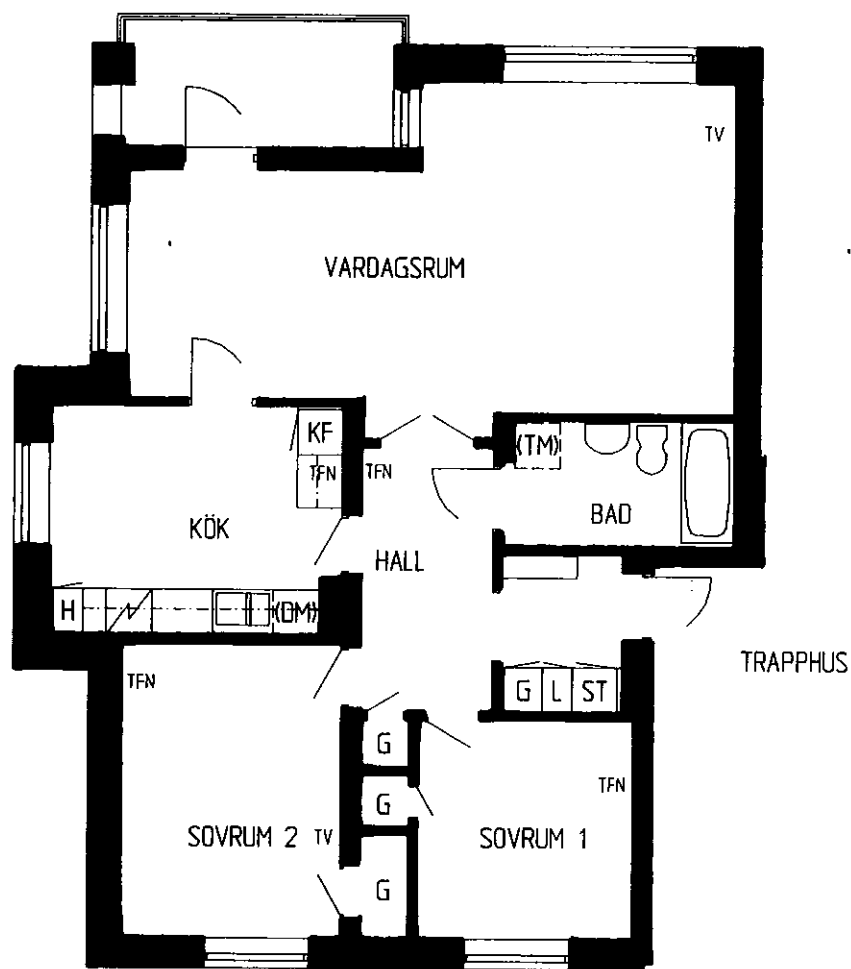


3 RoK

82,5 m²

Teckenförklaringar:

ST = städskåp
G = garderob
L = linneskåp
H = högskåp

KF = kyl/frys
(DM) = plats för diskmaskin
(TM) = plats för tvättmaskin
TFN = telefonuttag
TV = tv-uttag

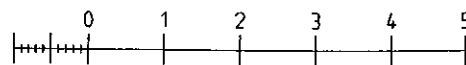

10 dm
ORIGINALSKALA 1:100

94-09-28

LÄGENHET 2:1 VÅN. 2 TR. BJÖRKHULTSVÄGEN 31 D

