


BOFAKTA



FRÖSLUNDA

Kommunfastighet

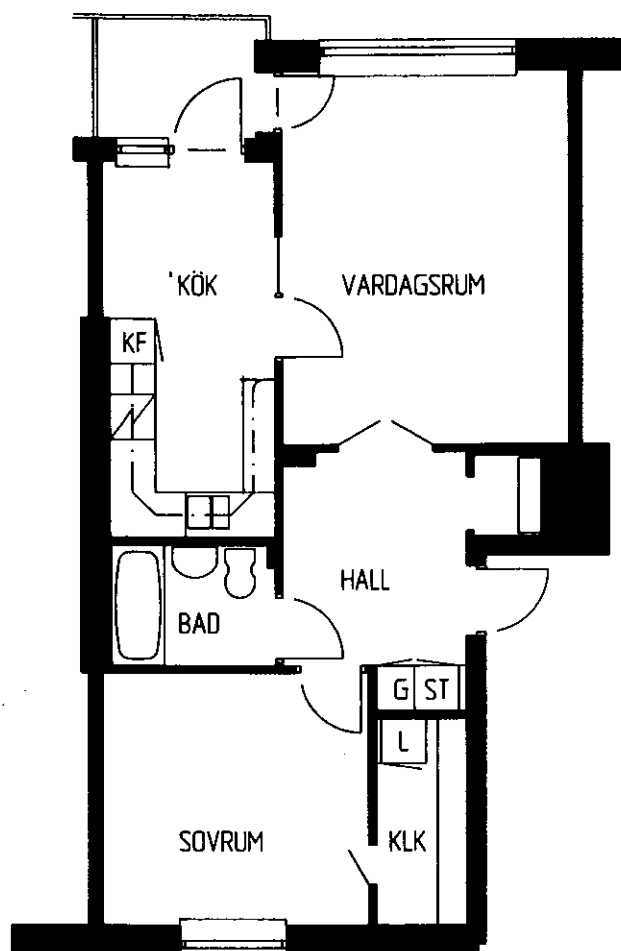


2 RoK

57 m²

Teckentörklaringar:

- | | |
|-------------------|------------------------------|
| ST = städskåp | F = frys |
| G = garderob | KF = kyl/frys |
| L = linneskåp | KS = kyl/sval |
| H = högskåp | (DM) = plats för diskmaskin |
| KLK = klädkammare | (TM) = plats för tvättmaskin |
| KPR = kapprum | |

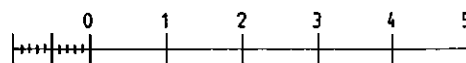

10 dm
ORIGINALSKALA 1:100

LÄGENHET 1:7 VÅN. 1 TR. BJÖRKHULTSVÄGEN 33 A

LÄGENHET 3:3 VÅN. 3 TR. BJÖRKHULTSVÄGEN 33 C

