


BOFAKTA



FRÖSLUNDA

Kommunfastighet

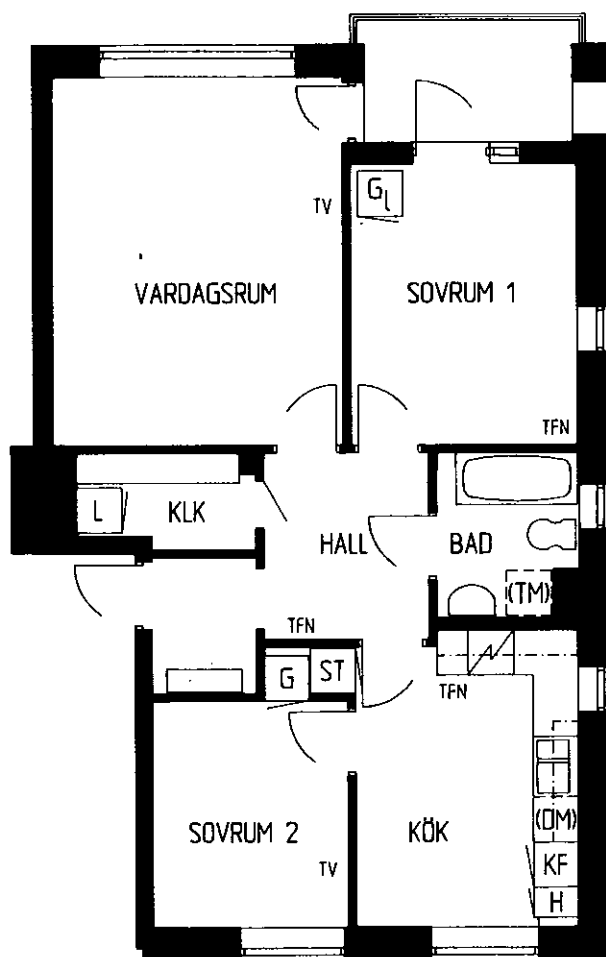


3 RoK

67,0 m²

Teckenförklaringar:

ST = städskåp
G = garderob
L = linneskåp
H = högskåp
KLK = klädkammare
Gl = lös garderob

K/F = kyl/frys
(DM) = plats för diskmaskin
(TM) = plats för tvättmaskin
TFN = telefonuttag
TV = tv-uttag

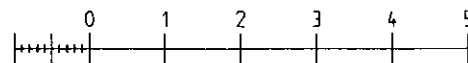

10 dm
ORIGINALSKALA 1:100

LÄGENHET 1:6 VÅN. 1 TR. BJÖRKHULTSVÄGEN 35 C

LÄGENHET 2:6 VÅN. 2 TR. BJÖRKHULTSVÄGEN 35 C

LÄGENHET 3:6 VÅN. 3 TR. BJÖRKHULTSVÄGEN 35 C

