


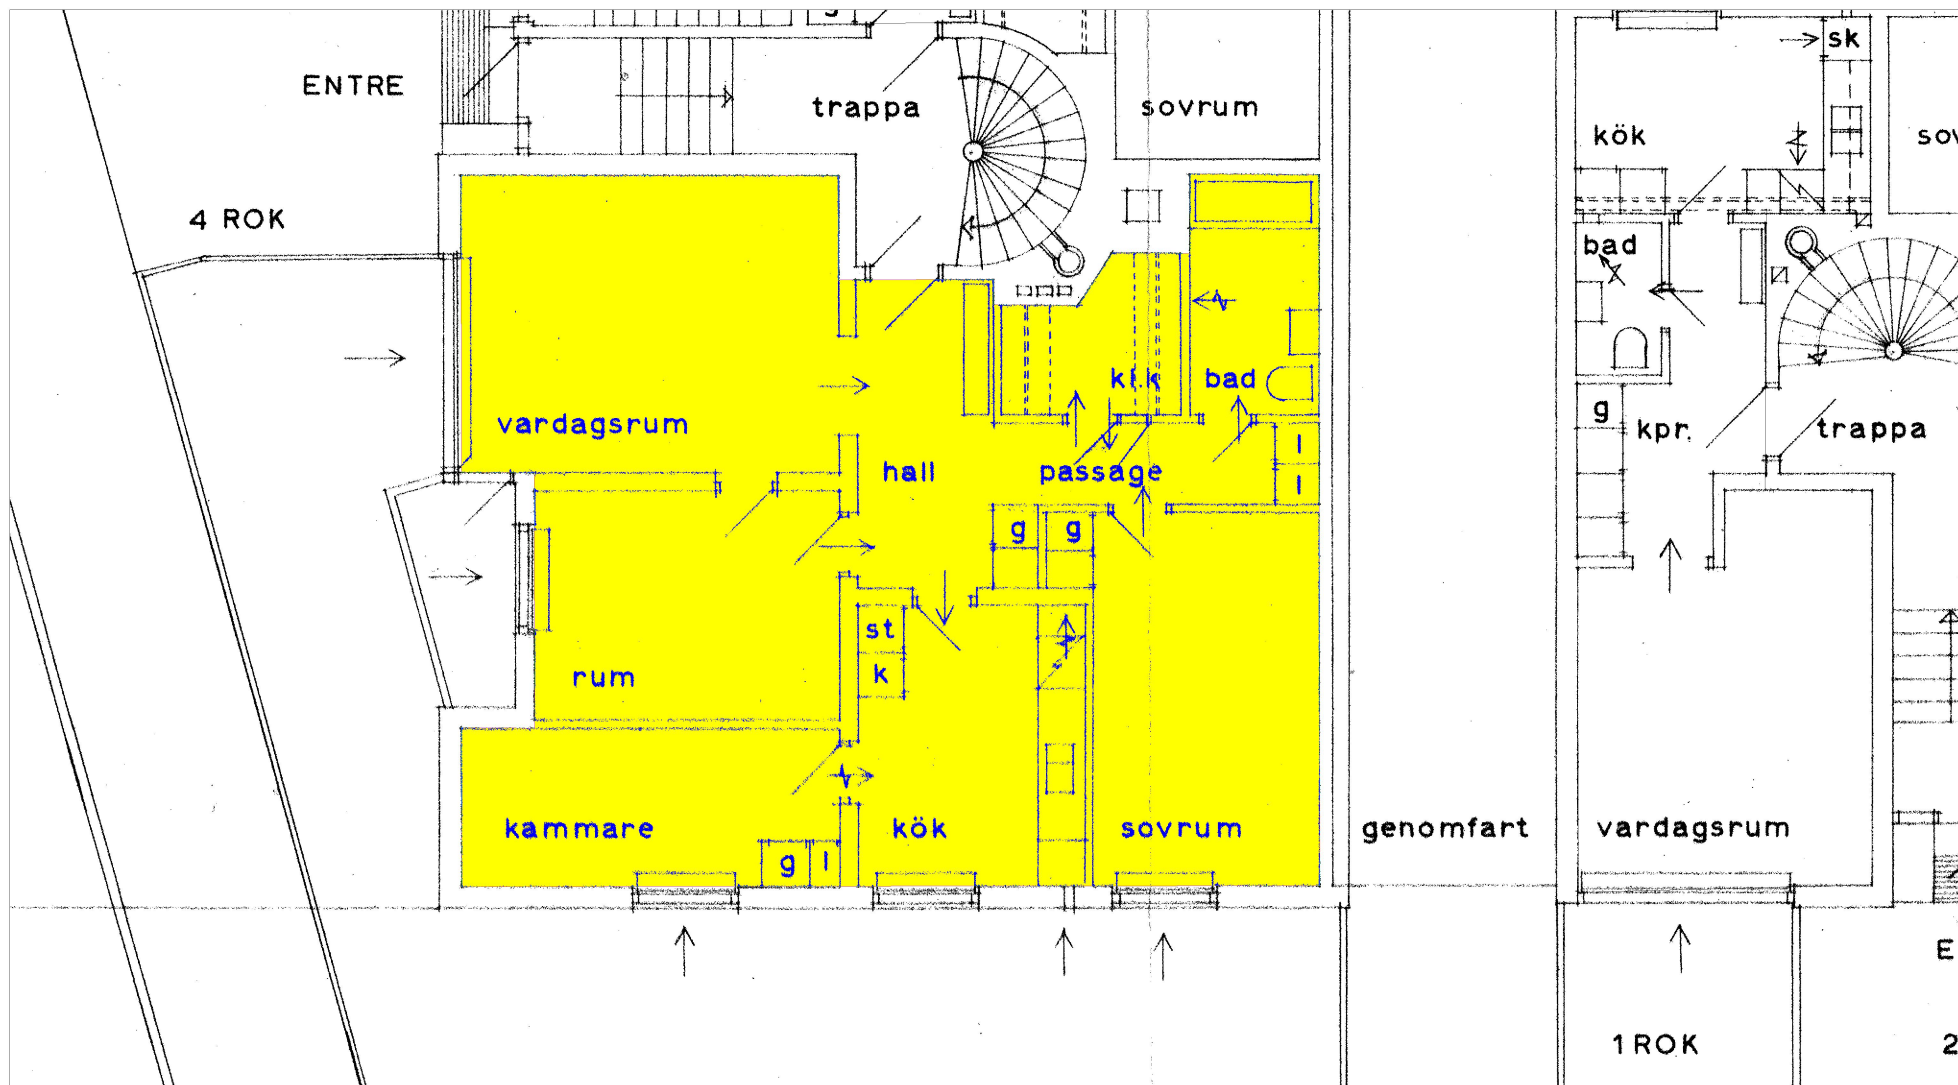

Eskilstuna Kommunfastigheter AB
Besök: Munktelstorget 2
Box 5035, 630 05 Eskilstuna
Tel: 016-167500
Hemsida: www.kfast.se

OMRÅDE: Öst
FASTIGHET: Saxen 31

DOKUMENT ID: 10001424
DOKUMENTTYP: Arkitekt
DOK / RITN / FOTO NR: ---
BESKRIVNING: Hus 103, Bottenvåning
DOKUMENTSKALA: 1:100
DATUM: 1959-10-10
CAD-FIL: ---
KONSULT: Arkitekt Sar Yngve Alvå

BYGGNAD: 103
PLAN: 01

COPYRIGHT: ---
INSATLLATION: ---
SYSTEMTILLHÖRIGHET: ---
HUVUDGRUPP: ---
DISCIPLIN: ---
UNDERGRUPP: ---
FASTIGHET: ---

UTSKRIFTENS SKALA: 1: 100 UTSKRIFTSDATUM: 2021-02-22