


BOFAKTA



FRÖSLUNDA

Kv Traktorn 1 / Hus 30 A

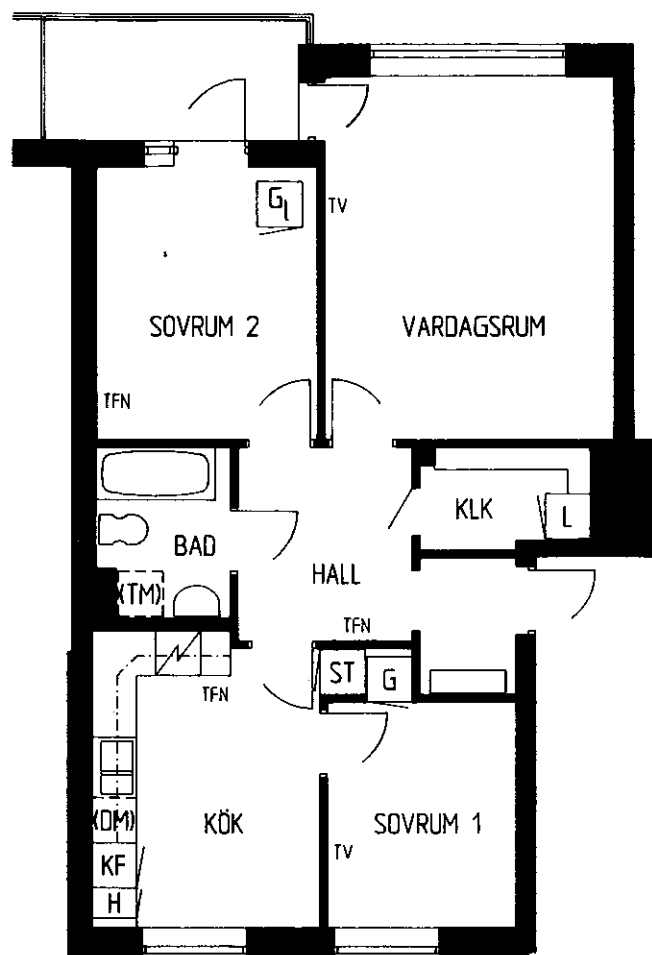


3 RoK

66,5 m²

Teckenförklaringar:

ST = slädskåp	KF = kyl/frys
G = garderob	(DM) = plats för diskmaskin
L = linneskåp	(TM) = plats för tvättmaskin
H = högskåp	TFN = telefonuttag
KLK = klädkammare	TV = tv-uttag
Gl = lös garderob	

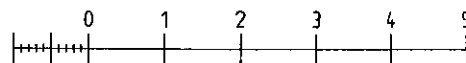

10 dm
ORIGINALSKALA 1:100

LÄGENHET 1:4 VÅN. 1 TR. BJÖRKHULTSVÄGEN 37 B

LÄGENHET 2:4 VÅN. 2 TR. BJÖRKHULTSVÄGEN 37 B

LÄGENHET 3:4 VÅN. 3 TR. BJÖRKHULTSVÄGEN 37 B

