


BOFAKTA



FRÖSLUNDA

Kv Traktorn 1 / Hus 30 A

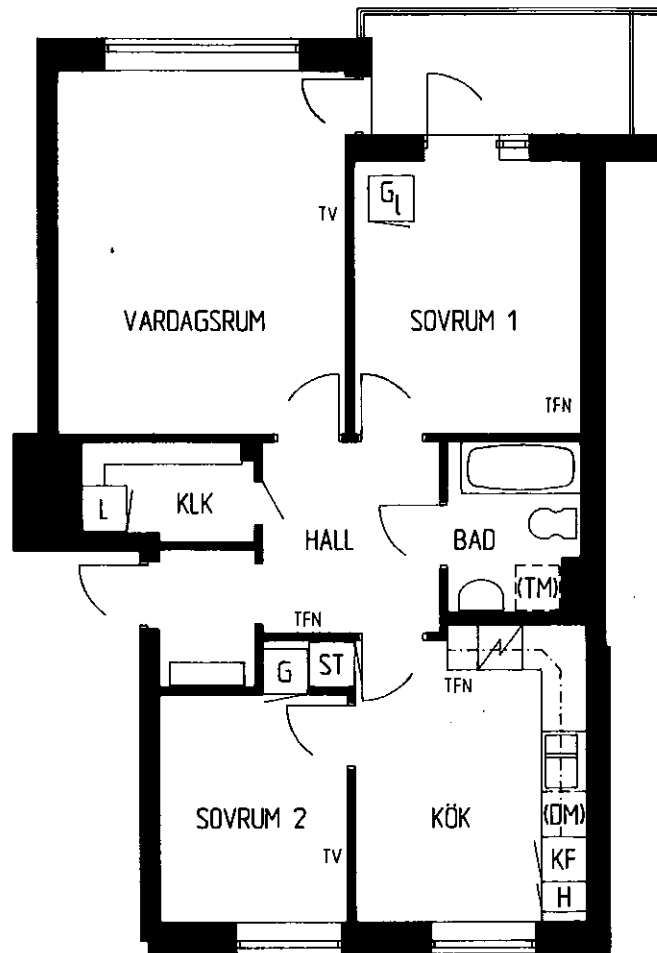


3 RoK

67,0 m²

Teckenförklaringar:

- | | |
|-------------------|------------------------------|
| ST = städskåp | KF = kyl/frys |
| G = garderob | (TM) = plats för tvättmaskin |
| L = linneskåp | TFN = telefonuttag |
| H = högskåp | TV = tv-uttag |
| KLK = klädkammare | |
| G1 = lös garderob | |

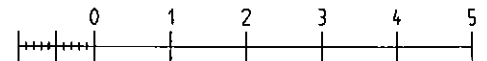

10 dm
ORIGINALSKALA 1:100

- LÄGENHET 1:5 VÅN. 1 TR. BJÖRKHULTSVÄGEN 37 B
- LÄGENHET 2:5 VÅN. 2 TR. BJÖRKHULTSVÄGEN 37 B
- LÄGENHET 3:5 VÅN. 3 TR. BJÖRKHULTSVÄGEN 37 B

