


BOFAKTA



FRÖSLUNDA

Kv Traktorn 1 / Hus 30 A

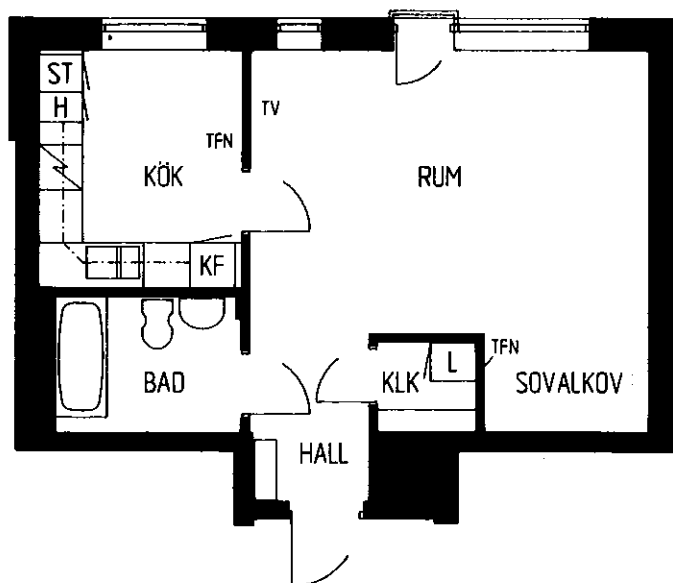


TRAPPHUS
MED HISS

1 RoK

42,0 m²

Teckenförklaringar:

ST = städskåp	KF = kyl/frys
L = linneskåp	TFN = telefonuttag
H = högskåp	TV = tv-uttag
KLK = klädkammare	

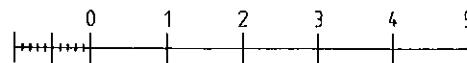

10 dm
ORIGINALSKALA 1:100

LÄGENHET 1:7 VÅN. 1 TR. BJÖRKHULTSVÄGEN 37 C

LÄGENHET 2:7 VÅN. 2 TR. BJÖRKHULTSVÄGEN 37 C

LÄGENHET 3:7 VÅN. 3 TR. BJÖRKHULTSVÄGEN 37 C

