


BOFAKTA



FRÖSLUNDA

Kv Traktorn 1 / Hus 30 A

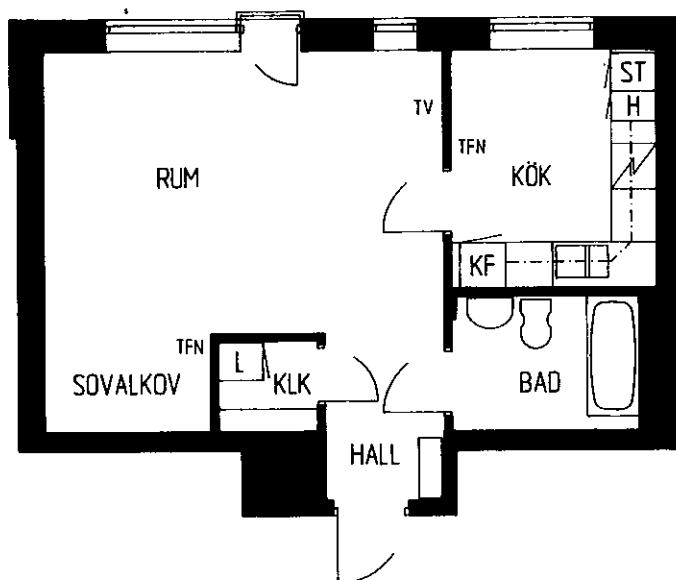


1 RoK

42,0 m²

Teckenförklaringar:

ST = städsåp
L = linnesåp
H = högsåp
KLK = klädkammare

KF = kyl/frys
TFN = telefonuttag
TV = tv-uttag

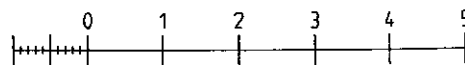

10 dm
ORIGINALSKALA 1:100

LÄGENHET 1:2 VÅN. 1 TR. BJÖRKHULTSVÄGEN 37 A

LÄGENHET 2:2 VÅN. 2 TR. BJÖRKHULTSVÄGEN 37 A

LÄGENHET 3:2 VÅN. 3 TR. BJÖRKHULTSVÄGEN 37 A

