


BOFAKTA

Kommunfastighet

FRÖSLUNDA

Kv Traktorn 1 / Hus 30 A

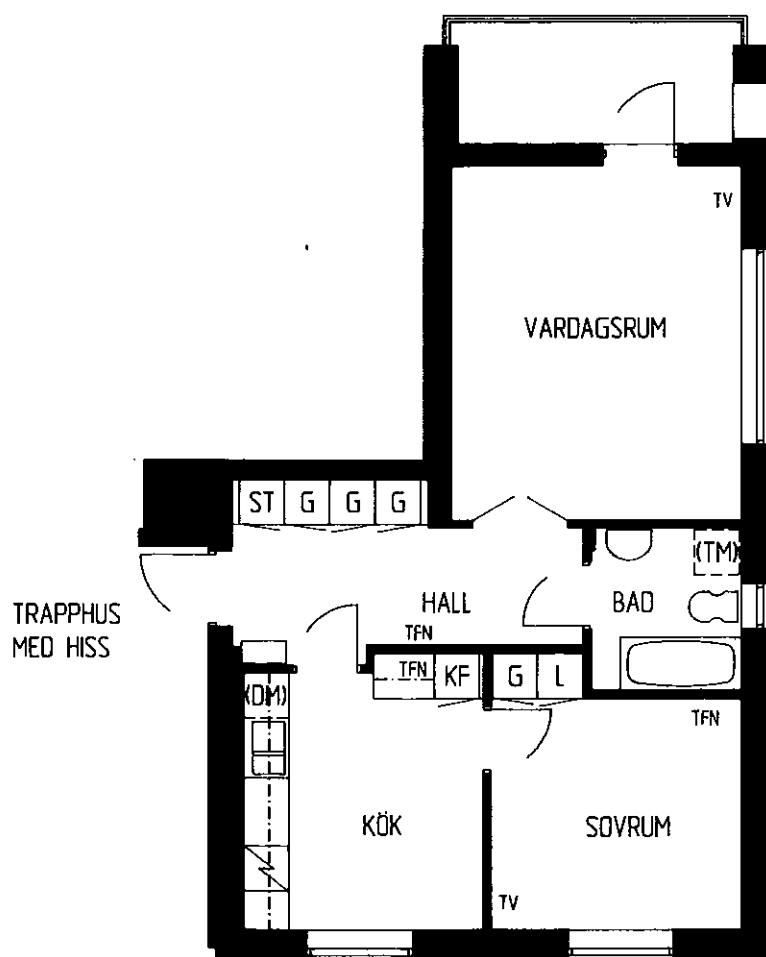


2 RoK

55,5 m²

Teckenförklaringar:

ST = städskåp
G = garderob
L = linneskåp

KF = kyl/frys
(DM) = plats för diskmaskin
(TM) = plats för tvättmaskin
TFN = telefonuttag
TV = tv-uttag

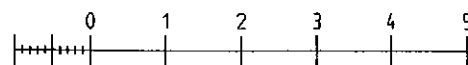

10 dm
ORIGINALSKALA 1:100

LÄGENHET 1:8 VÅN. 1 TR. BJÖRKHULTSVÄGEN 37 C

LÄGENHET 2:8 VÅN. 2 TR. BJÖRKHULTSVÄGEN 37 C

LÄGENHET 3:8 VÅN. 3 TR. BJÖRKHULTSVÄGEN 37 C

