


BOFAKTA



FRÖSLUNDA

Kv Traktorn 1 / Hus 30 A

TRAPPHUS
MED HISS

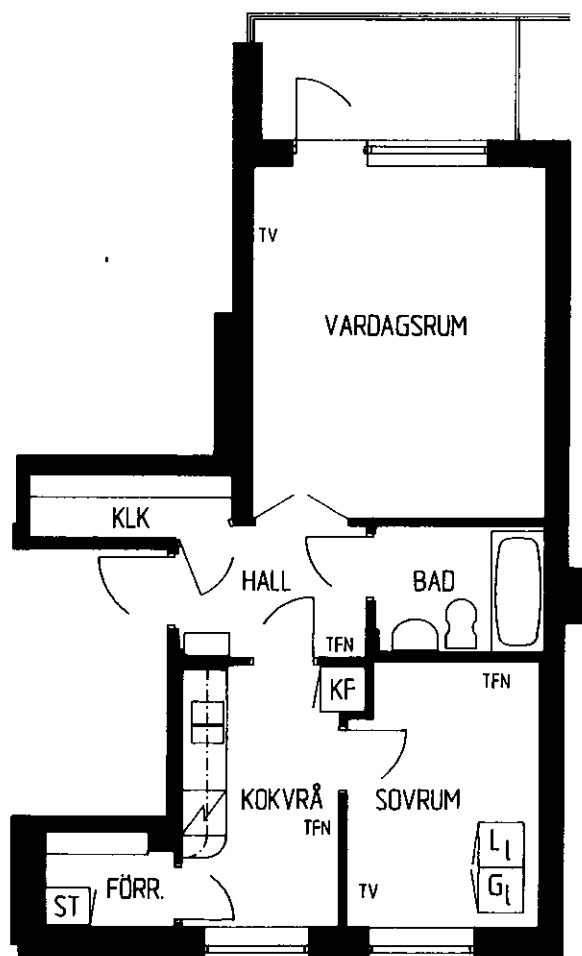


2 RoKv

48,5 m²

Teckenförklaringar:

ST = städskåp
KLK = klädkammare
GL = lös garderob
LI = löst linneskåp

KF = kyl/frys
TFN = telefonuttag
TV = tv-uttag

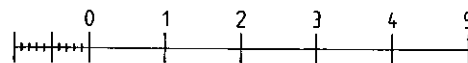

10 dm
ORIGINALSKALA 1:100

LÄGENHET 2:3 VÅN. 2 TR. BJÖRKHULTSVÄGEN 37 A

LÄGENHET 3:3 VÅN. 3 TR. BJÖRKHULTSVÄGEN 37 A

