


hus 349 vån 1-3 lgh 1

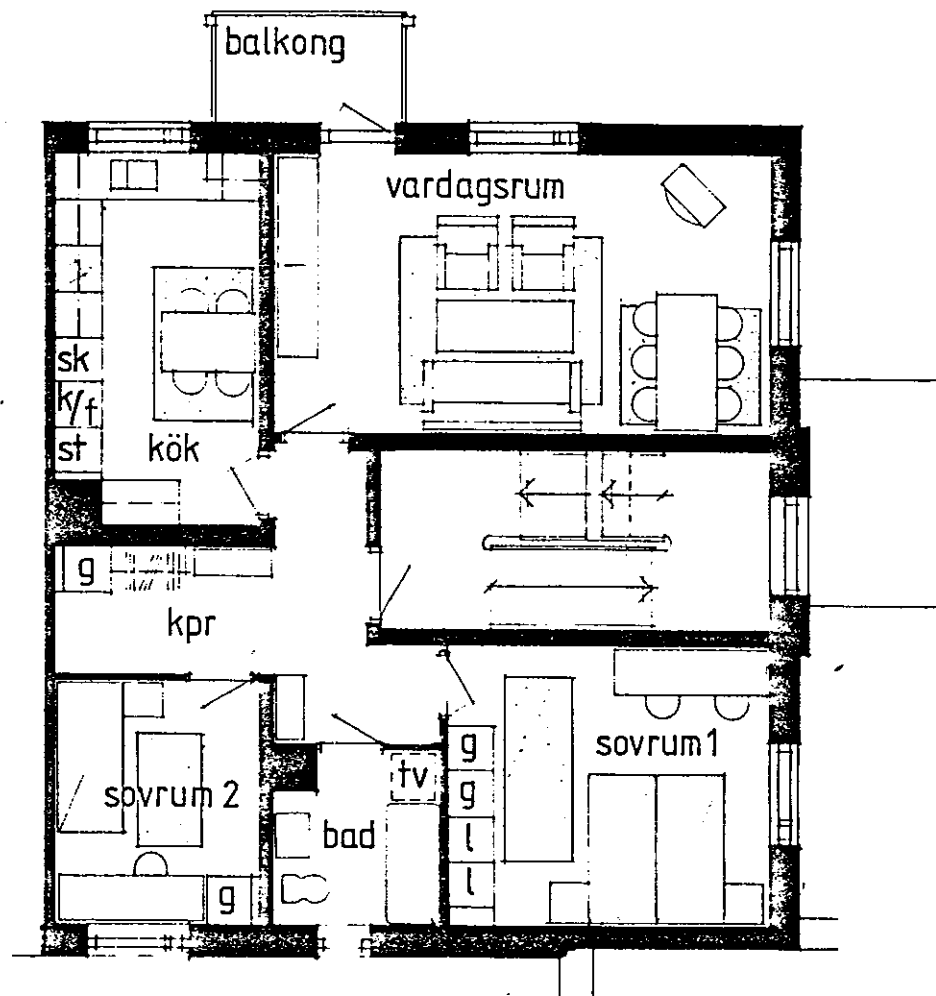

Kv Gräsanden, hus 349

3 rum och kök, 81,5 m²

Hyra : kr/mån

Lgh nr 1:1, 2:1, 3:1

Skala 1:100 1 cm = 1 m

Hökgatan 2 E