


Hus 359 LGH 1, 5s

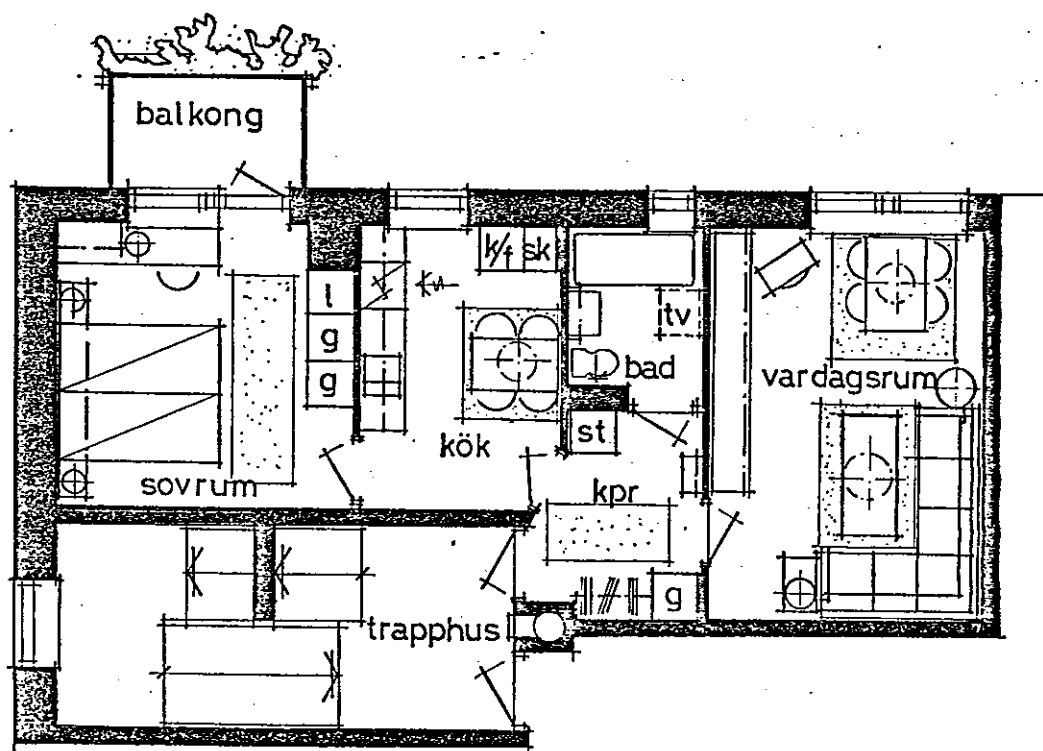

Carlavägen 44 A, C. Kv Öknen 1
2 rum och kök, 54 m², vån 1 - 3

Skala 1:100 1 cm = 1 m