


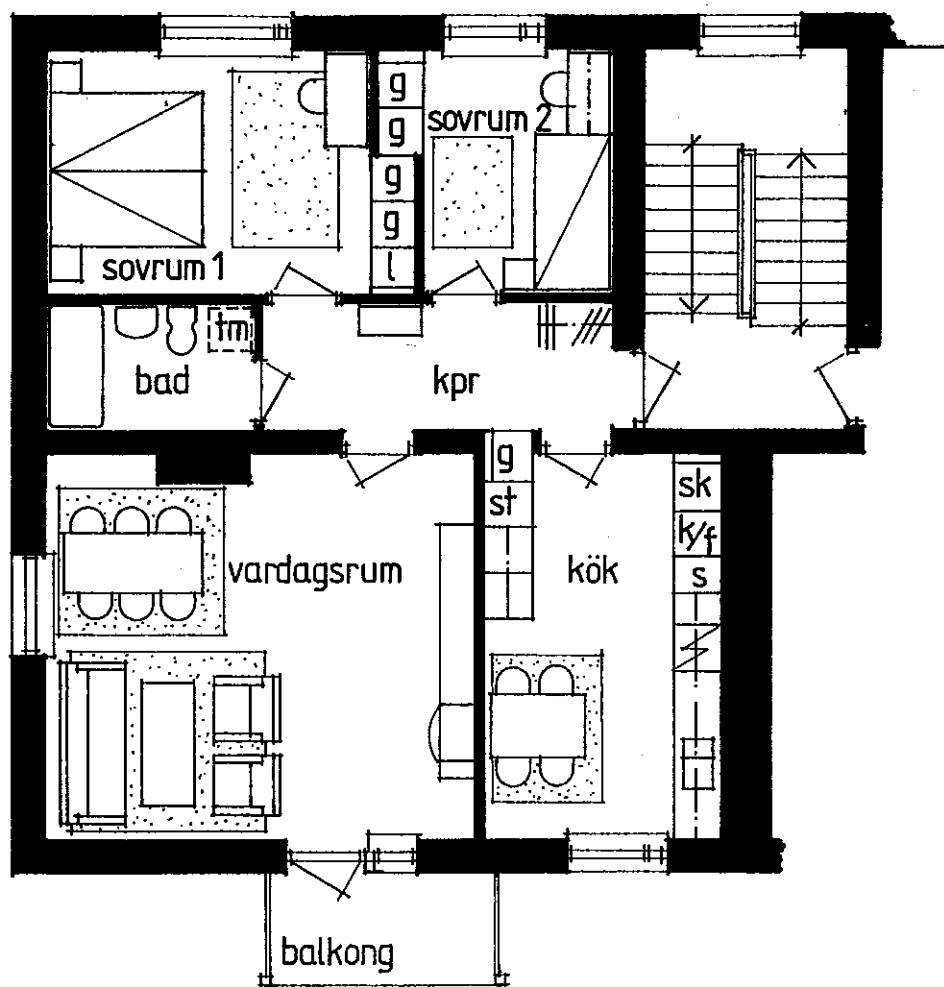

KV. ORKANEN 27 OCH 28

HUS 333 OCH 334

LGH 1:4, 2:4, 3:4

3 RUM OCH KÖK

SKALA 1:100