


hus 333

Igh 1

hus 334

Igh 1

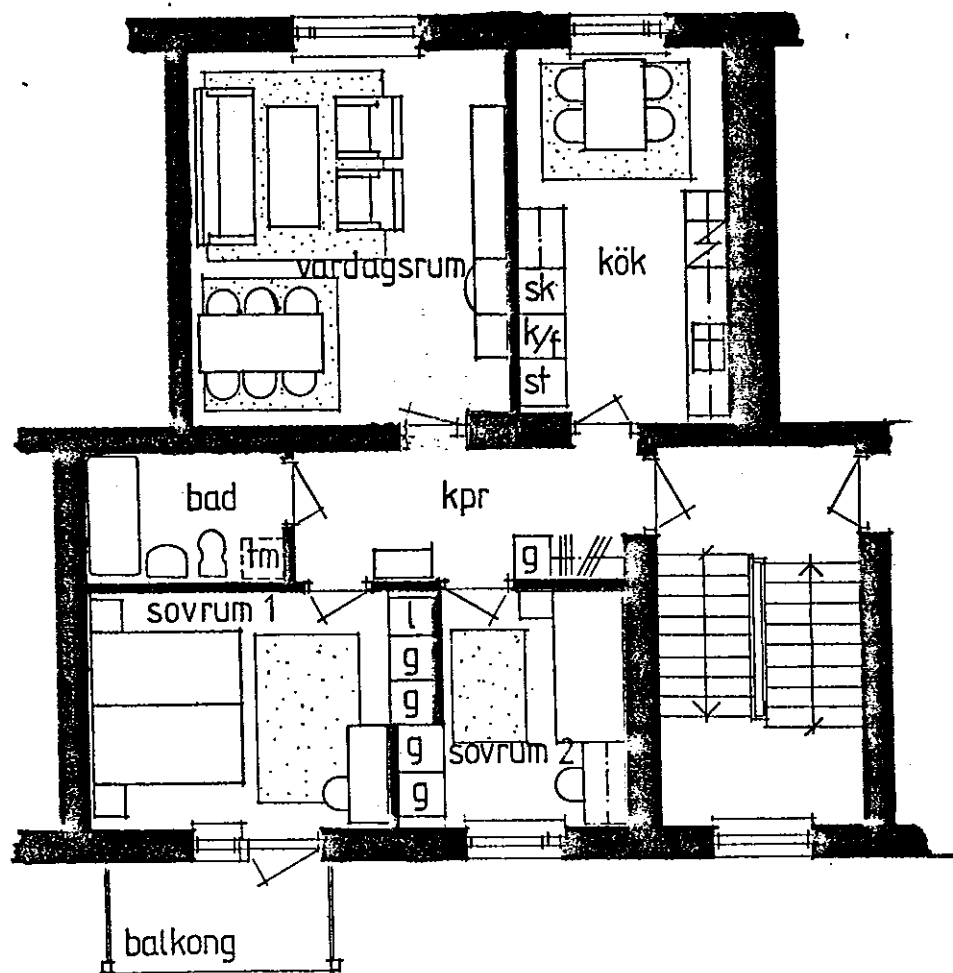

Carlavägen 50
Kv Orkanen 27, hus 334

Carlavägen 54
Kv Orkanen 28, hus 335

3 rum och kök 75.5 m² vån 1-3

Skala 1:100 1 cm = 1 m