


BOFAKTA



FEM STADSDELAR


NEJL IKAN 32 / HUS 331

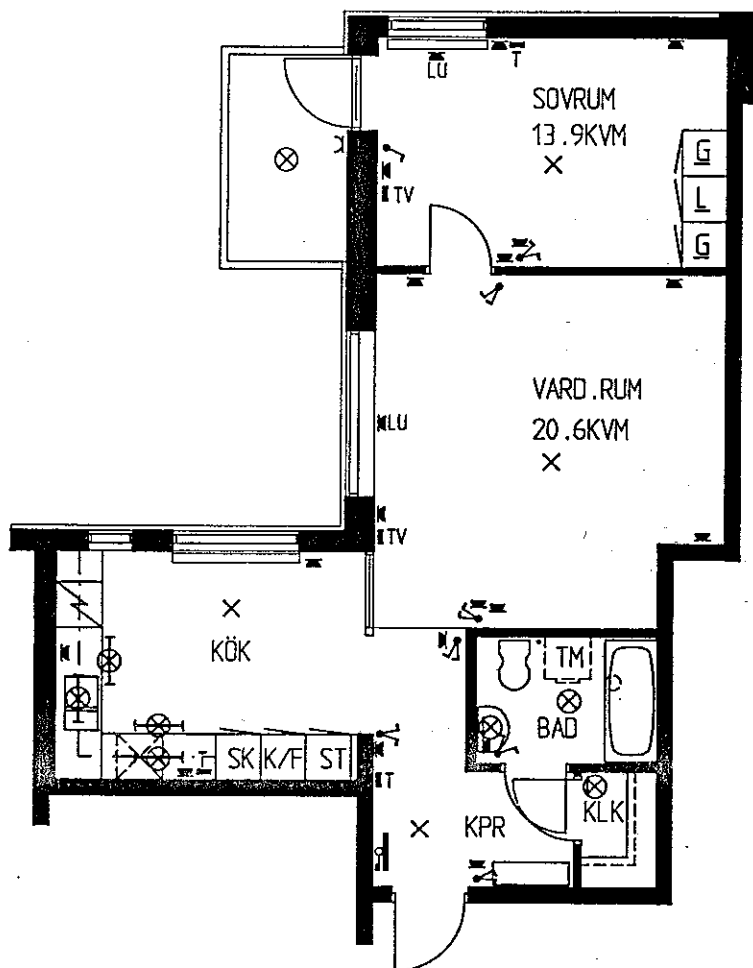

2 RoK

60,5 m²

1M 0 5M

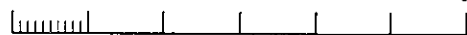

SKALA 1:100


ADRESS: VIDARGATAN 17

LGH.NR: 1:3

TECKENFÖRKLARING

- G garderob
- G flyttbar garderob
- L tinneskåp
- L flyttbart tinneskåp
- ST städsåp
- SK skafferi
- K kyl
- F frys
- K/F kyl/frys
- KLK klädkammare
- KPR kapprum
- ☒ förberedd plats för egen diskmaskin
- TM förberedd plats för egen tvättmaskin

- ⊥ jordat vägguttag
- ⊥ strömbrytare
- ⊥ antennuttag
- ⊥ telefonuttag
- ⊥ lamputtag i tak
- ⊗ armatur som tillhör lägenheten
- ⊗ armatur på vägg som tillhör lägenheten
- ⊥ lamputtag på vägg
- ⊥ gruppcentral med huvudströmbrytare för lägenhet

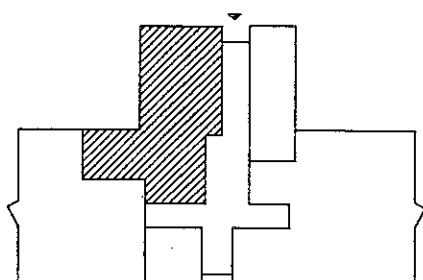

PLAN BOTTENVÅN.

1994-03-01

RITN.NR 2:46