


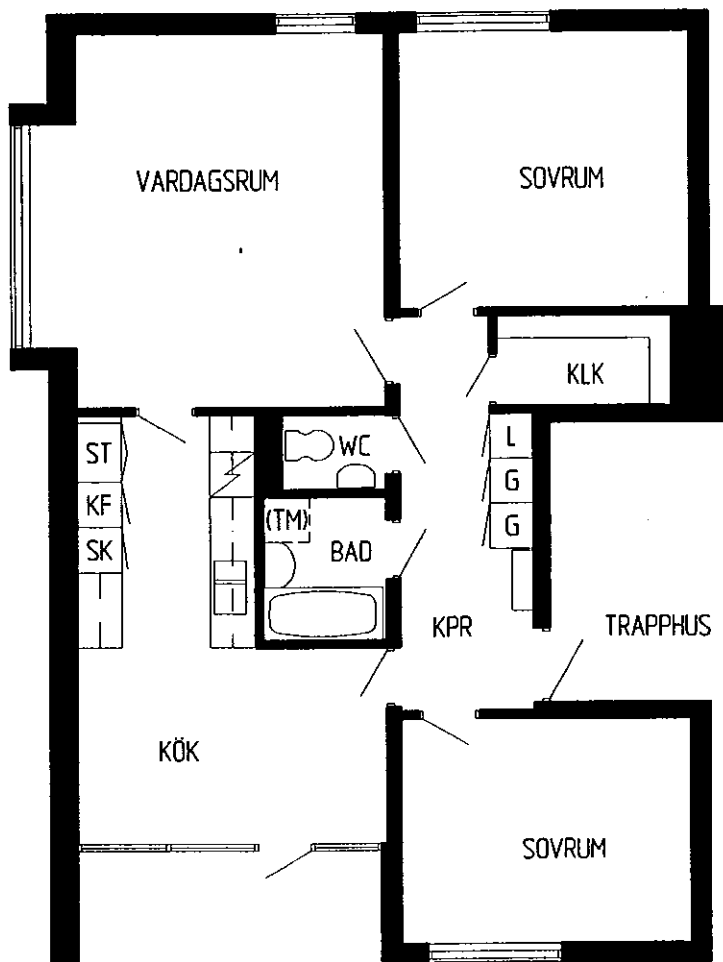


3 RoK

85,0 m²

Teckenförklaringar:

ST = städskåp
G = garderob
L = linneskåp
KLK = klädkammare
SK = skåfferi
KF = kyl/frys
(TM) = plats för tvättmaskin

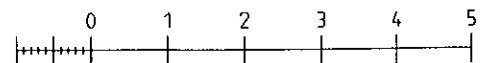

10 dm
ORIGINALSKALA 1:100

95-10-06

FINNS I HUS MED ADRESS:

Borgmästaregatan 6, 14, 22
Lagrådgatan 18, 20, 22, 26