



BOFAKTA

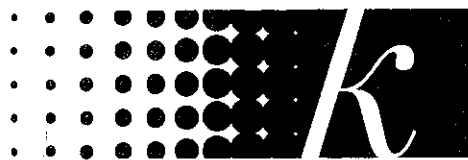

FEM STADSDELAR

Kommunfastighet SKRÄDDAREN 15 / HUS 339

4 RoK

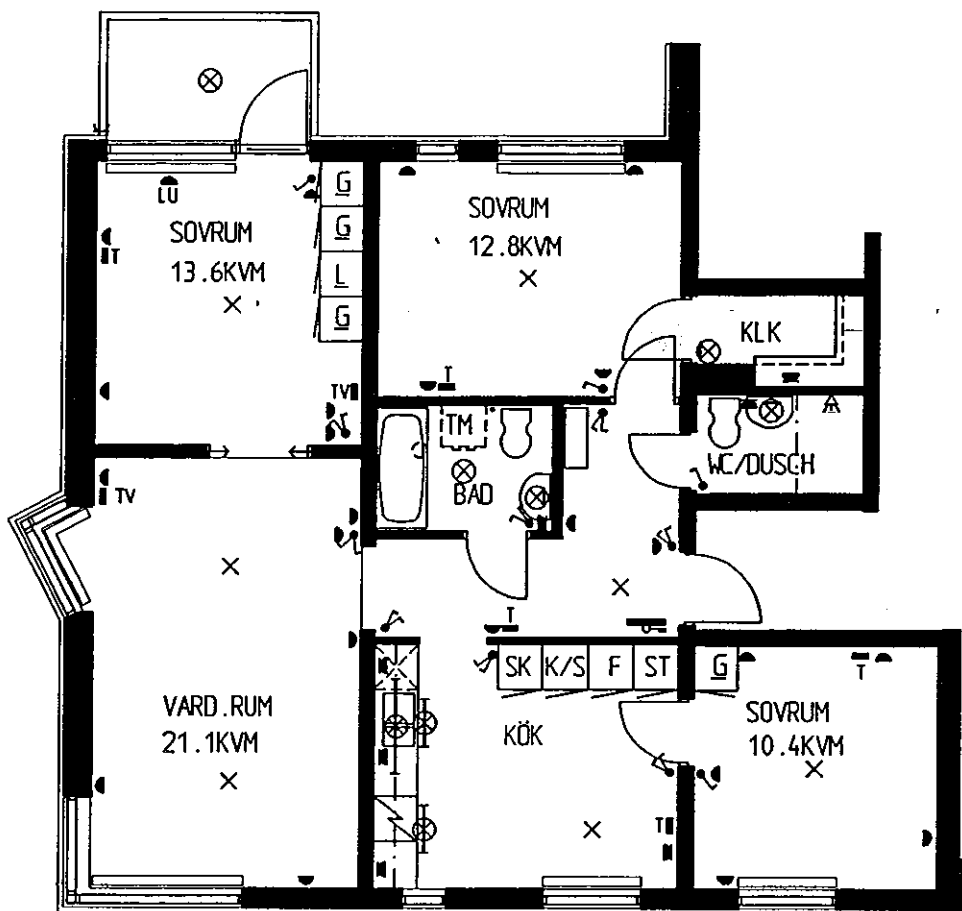94,0 m²

1M 0 5M



SKALA 1:100


ADRESS: ANDBERGSGATAN 4

LGH.NR: 1:3

TECKENFÖRKLARING

- G garderob
- G flyttbar garderob
- L linneskåp
- L flyttbart linneskåp
- ST städskåp
- SK skåp
- K kyl
- F frys
- K/F kyl/frys
- KLK klädkammare
- KPR köpprum
- ☒ förberedd plats för egen diskmaskin
- ☒ förberedd plats för egen tvättmaskin

- ▲ vägguttag
- jordat vägguttag
- ~ strömbrytare
- TV antennuttag
- T telefonuttag
- ⊗ lamputtag i tak
- ⊗ armatur som tillhör lägenheten
- ⊗ armatur på vägg som tillhör lägenheten
- ⊗ lamputtag på vägg
- ⊗ gruppcentral med huvudströmbrytare för lägenhet

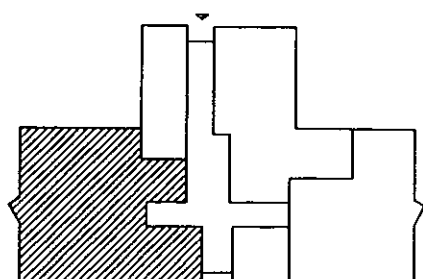

PLAN BOTTENVÅN.

1993-06-15

RITN.NR 4:2