


BOFAKTA



FEM STADSDELAR

SYLEN 26 / HUS 338

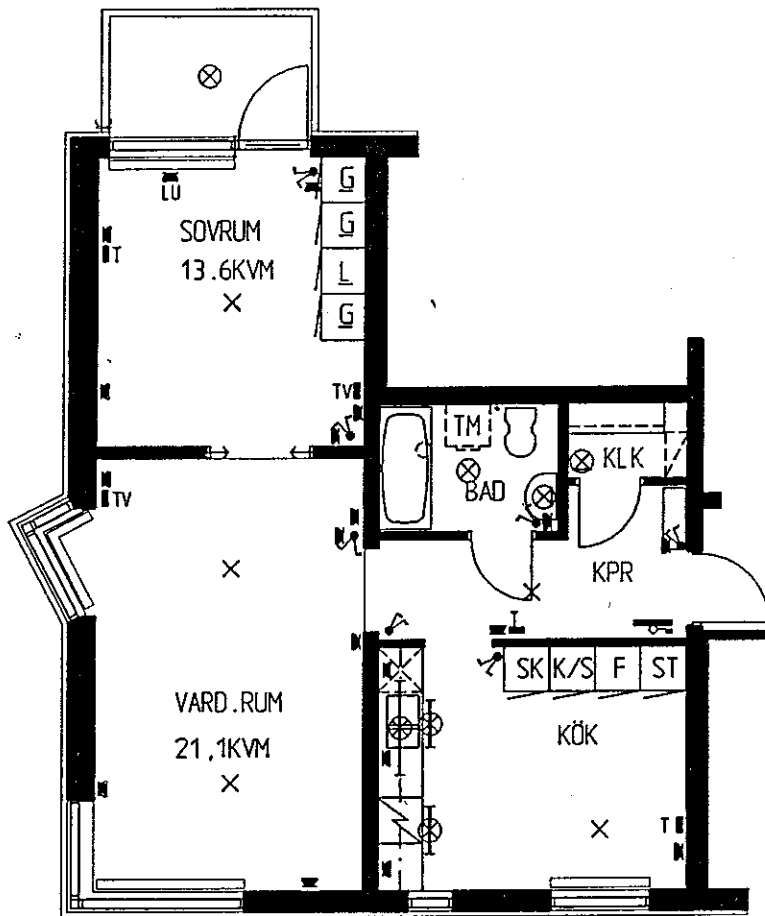

2 RoK

63,0 m²

1M 0 5M



SKALA 1:100


ADRESS: HALENIGATAN 37

LGH.NR: 1:2

TECKENFÖRKLARING

- G garderob
- G flyttbar garderob
- L linneskåp
- L flyttbart linneskåp
- ST städskåp
- SK skåp
- K kyl
- F frys
- K/F kyl/frys
- KLK klädkammare
- KPR köpprum
- ☒ förberedd plats för egen diskmaskin
- TM förberedd plats för egen tvättmaskin

- ⊥ jordal vägguttag
- ⊥ strömbrytare
- ⊥ antennuttag
- ⊥ telefonuttag
- ⊥ lampputtag i tak
- ⊗ armatur som tillhör lägenheten
- ⊗ armatur på vägg som tillhör lägenheten
- ⊥ lampputtag på vägg
- ⊥ gruppcentral med huvudströmbrytare för lägenhet

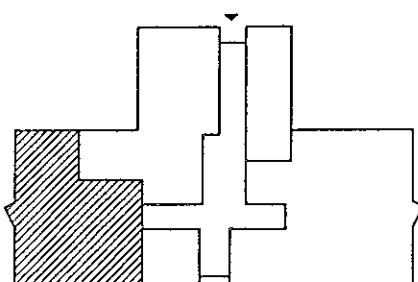

PLAN BOTTENVÅN.

1994-01-27

RITN.NR 2:32