


BOFAKTA



LAGERSBERG

Kommunfastighet

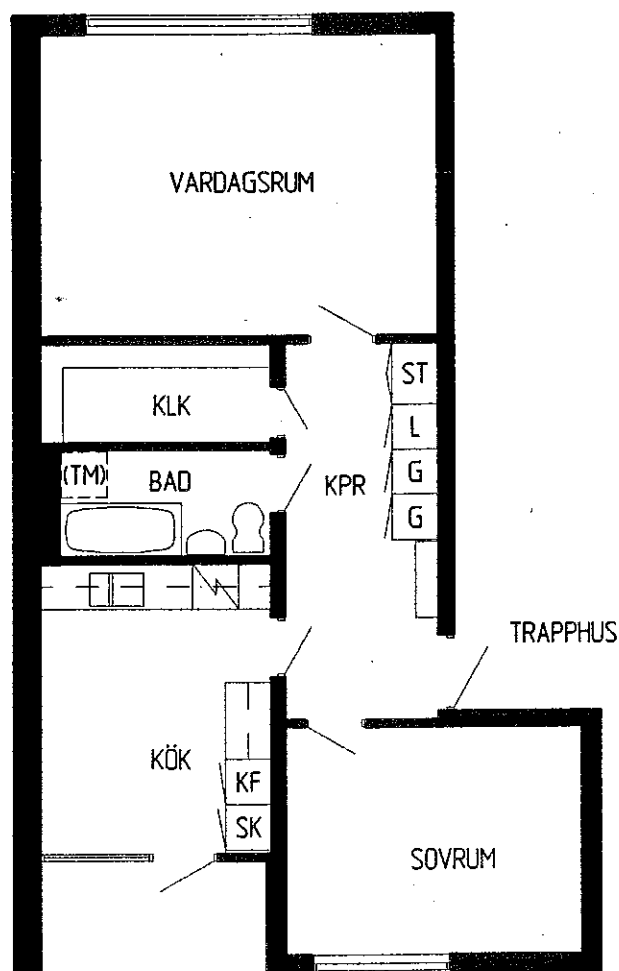


2 RoK

64,0 m²

Teckenförklaringar:

- ST = städsåp
- G = garderob
- L = linnesåp
- KLK = klådkammare
- SK = skåfferi
- KF = kyl/frys
- (TM) = plats för tvålmaskin

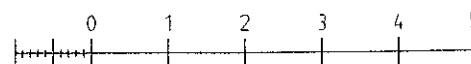

10 dm
ORIGINALSKALA 1:100

95-10-06

FINNS I HUS MED ADRESS:

Borgmästaregatan 6, 8, 14, 16
Lagrådsgratan 10, 16, 22