


BOFAKTA

3 RoK

ENTREPLAN

KV. ÖRTAGÅRDEN
ESKILSTUNA

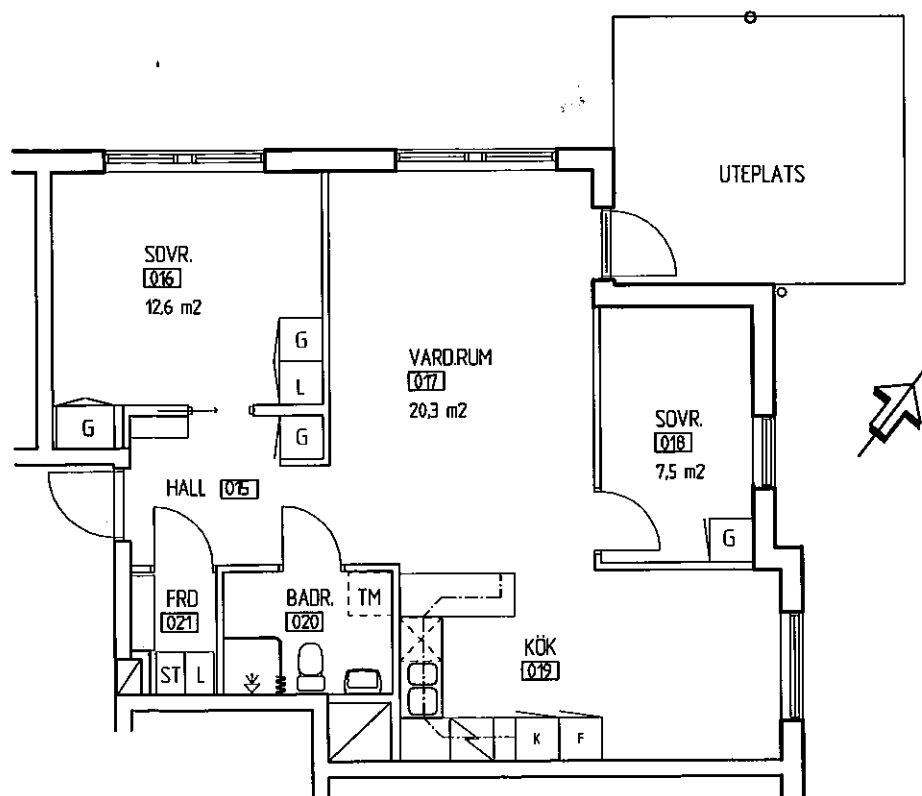

0 5M
SKALA 1:100

ADRESS: KLOSTERGATAN 26

LGH. NR: 4370103

TECKENFÖRKLARING

- G GARDEROB
- L LINNESKÅP
- ST STÄDSKÅP
- K KYL
- F FRY
- K/F KYL/FRY
- FRD KLÄDKAMMARE
- FÖRBEREDD PLATS FÖR EGEN DISKMASKIN
- FÖRBEREDD PLATS FÖR EGEN TVÄTTMASKIN

