


HUS 361 LGH 3
362 " 3 s

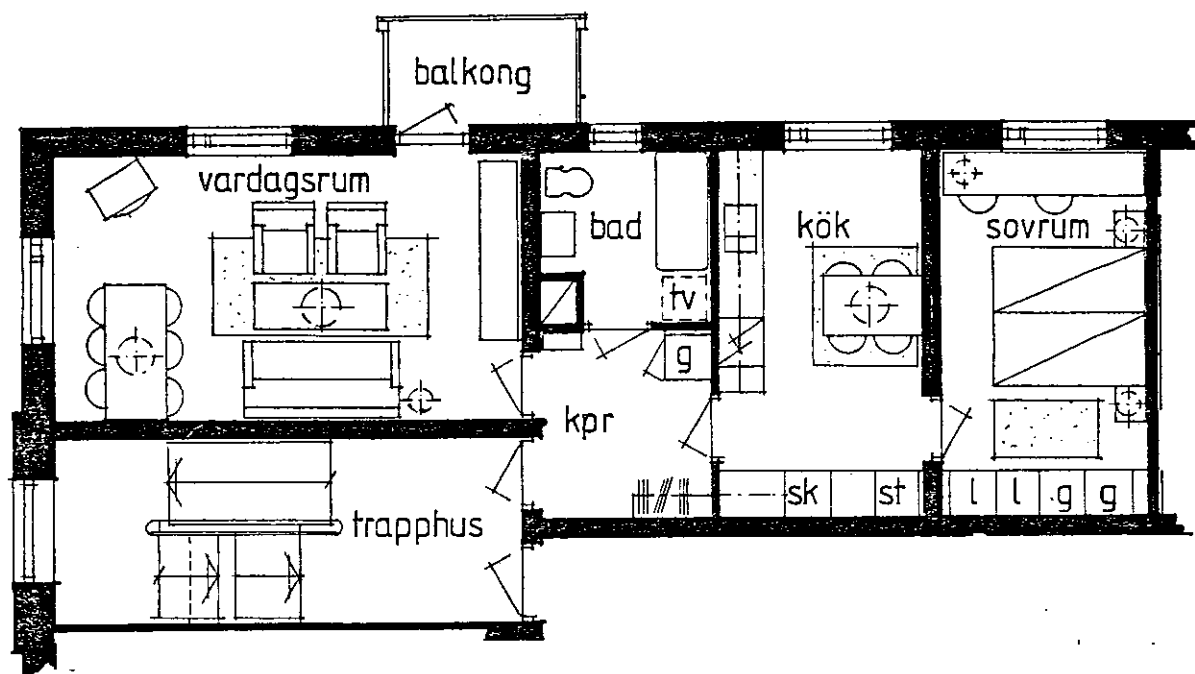

Lägenheten kan vara
Spiegelvärd

Eskilsgatan 62 A,
Andbergsgatan 11. Kv. Sadelmakaren 1
2 rum och kök, 62 m², vån 1-3
ca kr/mån inkl. bränsle.
Skala 1:100 1 cm = 1 m