


BOFAKTA



FRÖSLUNDA

Kommunfastighet

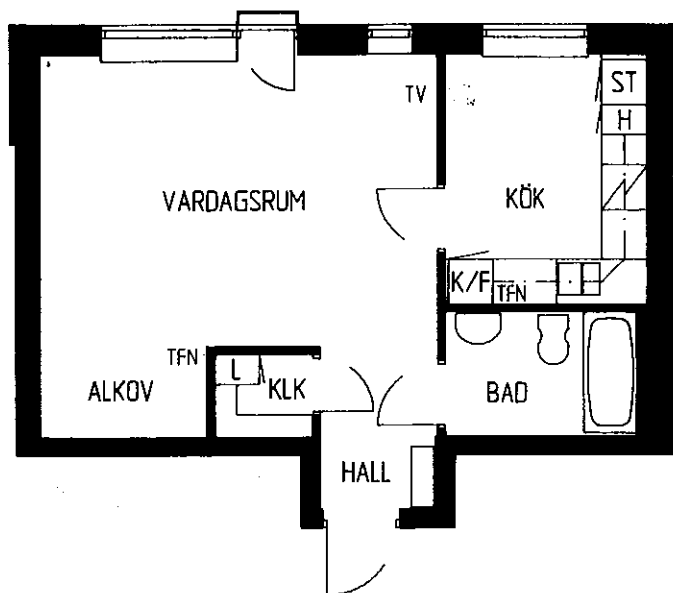


1 RoK

41,5 m²

Teckenförklaringar:

ST = städsåp
L = linnesåp
H = högsåp
KLK = klådkammare

K/F = kyl/frys
TFN = telefonuttag
TV = tv-uttag

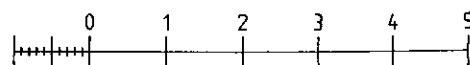

10 dm
ORIGINALSKALA 1:100

LÄGENHET 2:2 VÄN. 2 TR. KÄRRHAGSVÄGEN 3 A
LÄGENHET 3:2 VÄN. 3 TR. KÄRRHAGSVÄGEN 3 A

