



BOFAKTA

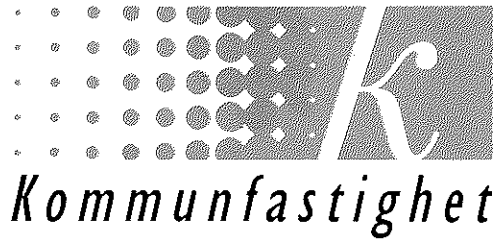

FRÖSLUNDA


Kommunfastighet

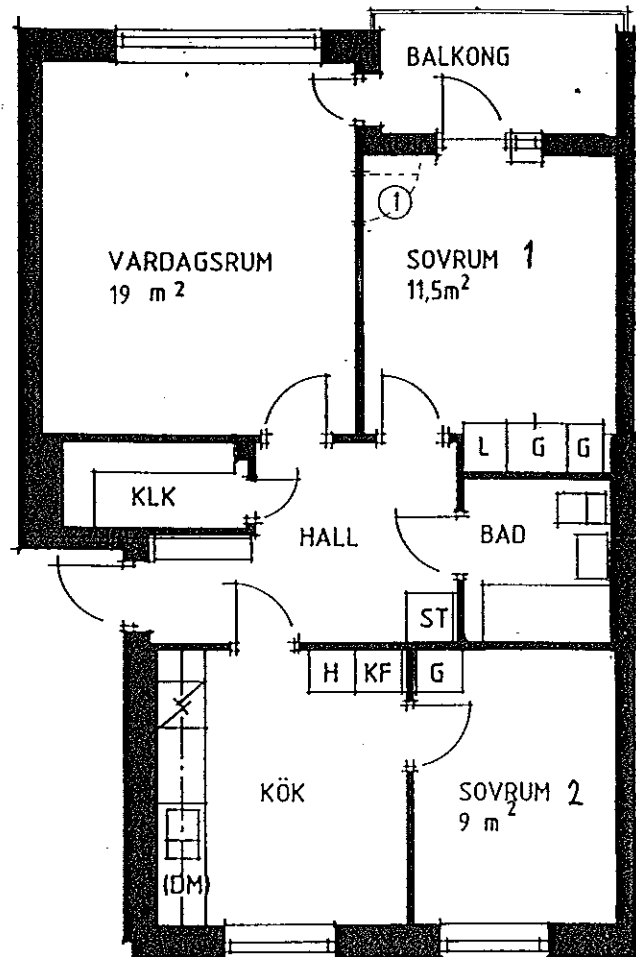

3RoK
72m²

Teckenförklaringar:

- | | |
|-------------------|----------------------------|
| ST = städskåp | F = frys |
| G = garderob | KF = kyl/frys |
| L = linneskåp | KS = kyl/sval |
| H = högskåp | DM = plats för diskmaskin |
| KLK = klädkammare | TM = plats för tvättmaskin |
| KPR = kapprum | |

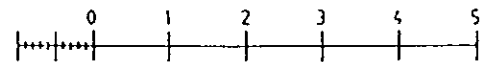

10 cm
ORIGINALSKALA 1:100

LÄGENHET 2:3 VÅN. 2 TR. SLÅNBÄRSVÄGEN 4B
3:3 VÅN. 3 TR.

① VAL = DÖRR

