


BOFAKTA

3 RoK PLAN 1TR

KV. ÖRTAGÅRDEN
ESKILSTUNA

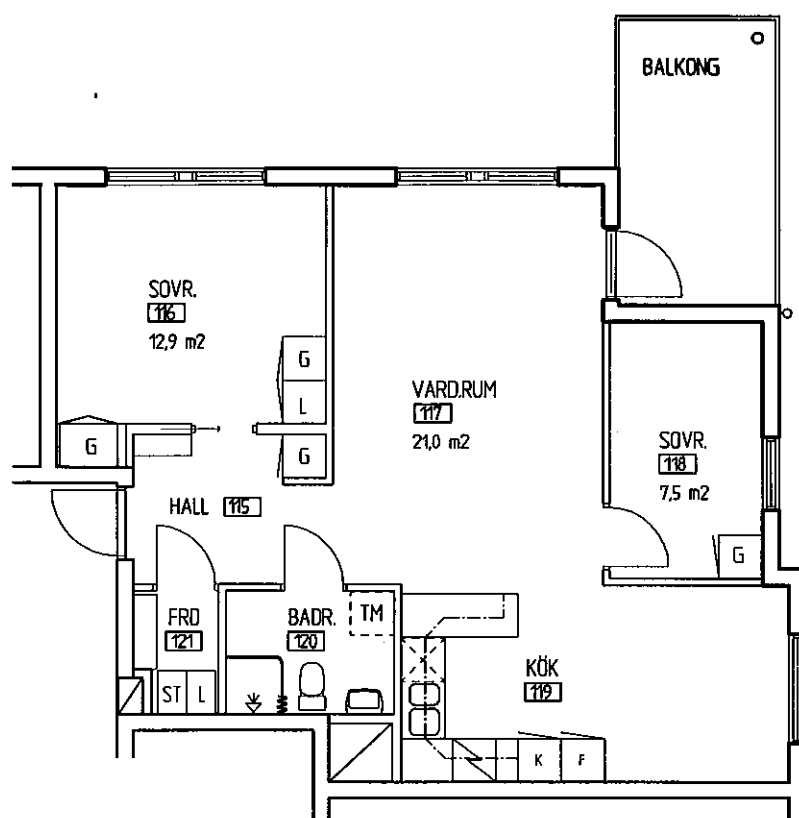

0 5M


SKALA 1:100

ADRESS: KLOSTERGATAN 30

LGH. NR: 4390203

TECKENFÖRKLARING


- G GARDEROB
- L LINNESKÅP
- ST STÄDSKÅP
- K KYL
- F FRYS
- K/F KYL/FRYS
- FRD KLÄDKAMMARE
- ✂ FÖRBEREDD PLATS FÖR EGEN DISKMASKIN
- TM FÖRBEREDD PLATS FÖR EGEN TVÄTTMASKIN

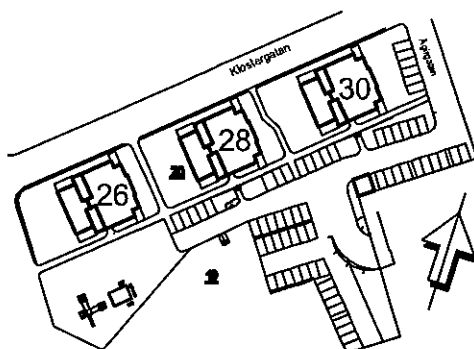

BOFAKTA

3 RoK PLAN 1TR

KV. ÖRTAGÅRDEN
ESKILSTUNA

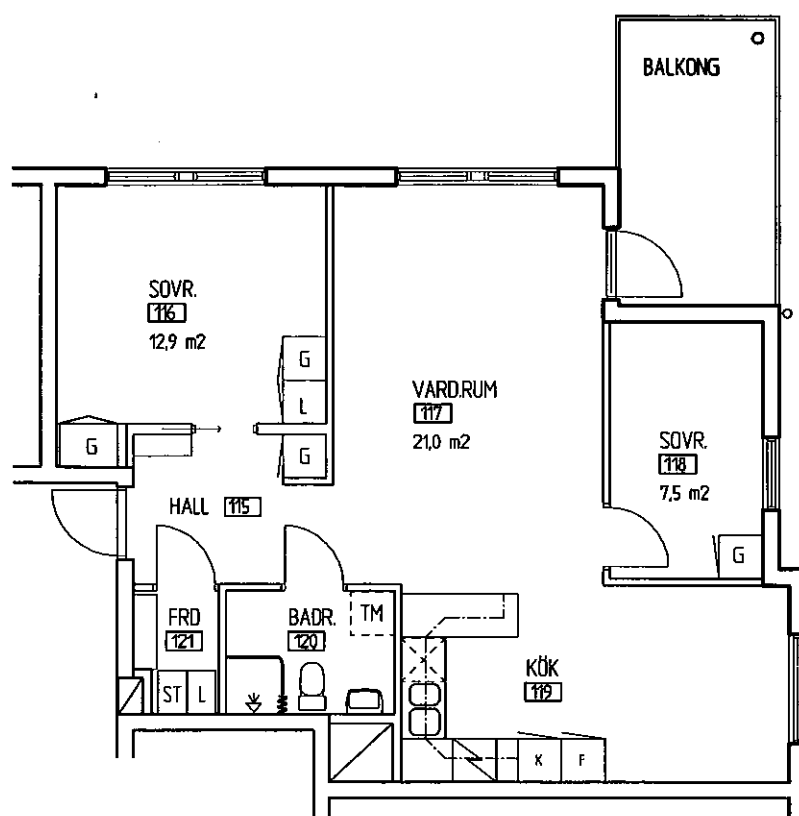

SKALA 1:100

ADRESS: KLOSTERGATAN 30

LGH. NR: 4390203

TECKENFÖRKLARING

- G GARDEROB
- L LINNESKÅP
- ST STÄDSKÅP
- K KYL
- F FRY
- K/F KYL/FRY
- FRD KLÄDKAMMARE
- ✕ FÖRBEREDD PLATS
FÖR EGEN DISKMASKIN
- TM FÖRBEREDD PLATS
FÖR EGEN TVÄTTMASKIN

