


HY

Kommunfastighet

hus 360 lgh 1

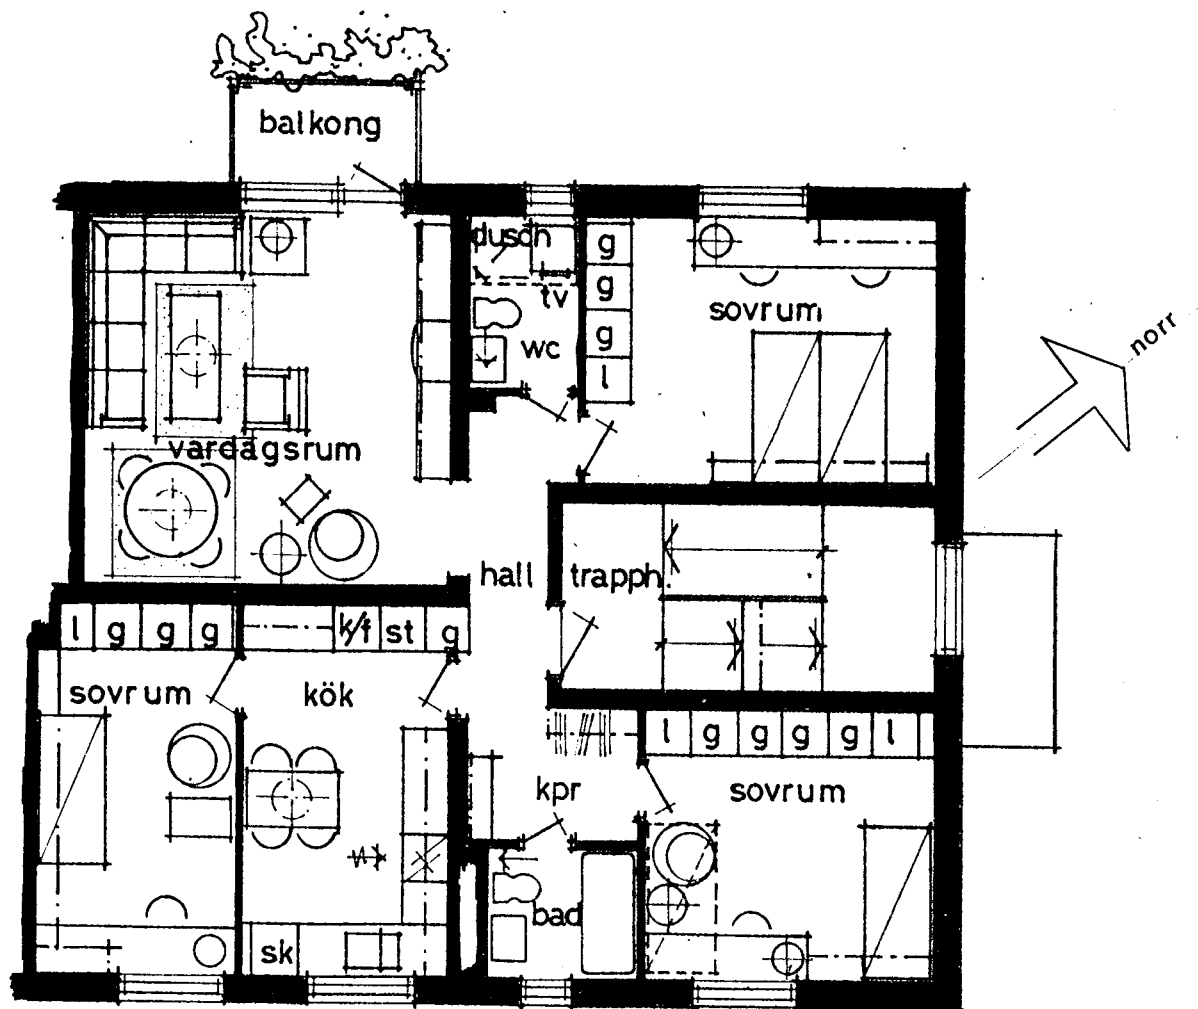

Sveavägen 14 A, kv Storken 28
4 rum och kök, 98 m², vån 1-3

Skala 1:100 1 cm = 1 m