




HUS 388

VAN 2

LGH 1, 3, 5

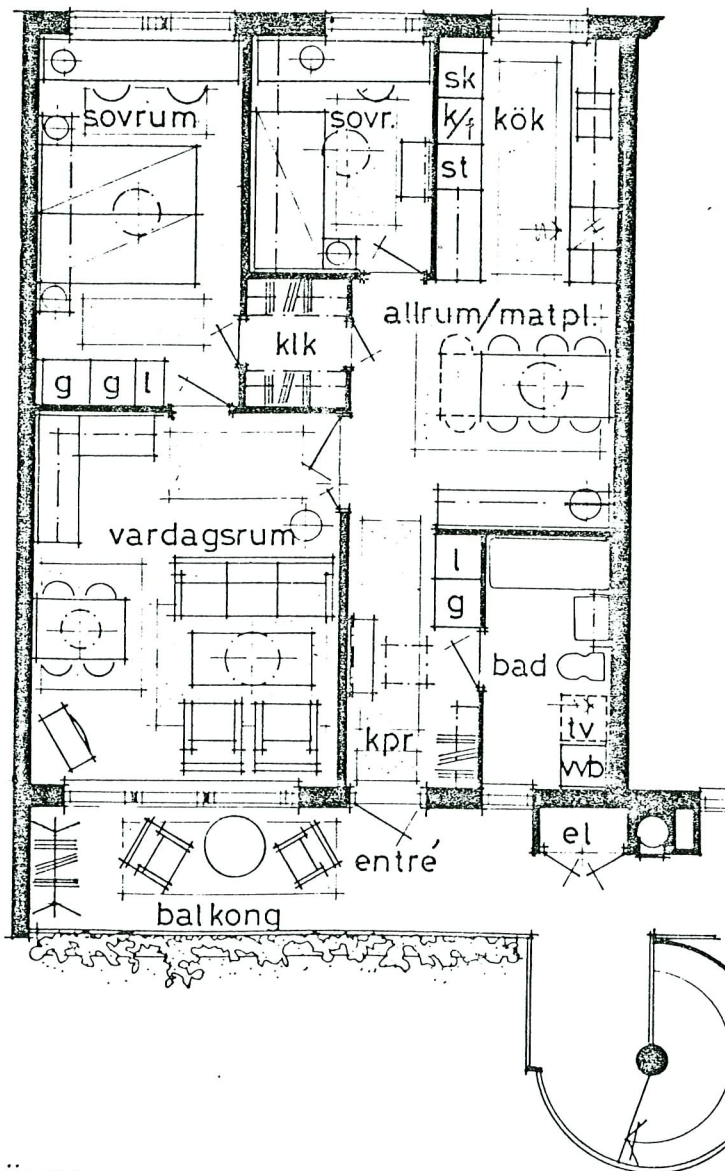

ÖVERPLAN

Sergels väg 3, Ärla  
3 rum och kök, 77,5 m<sup>2</sup>

Skala 1:100 1 cm = 1 m