



BOFAKTA

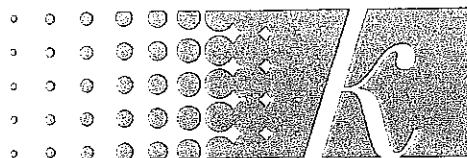

Kommunfastighet

FRÖSLUNDA

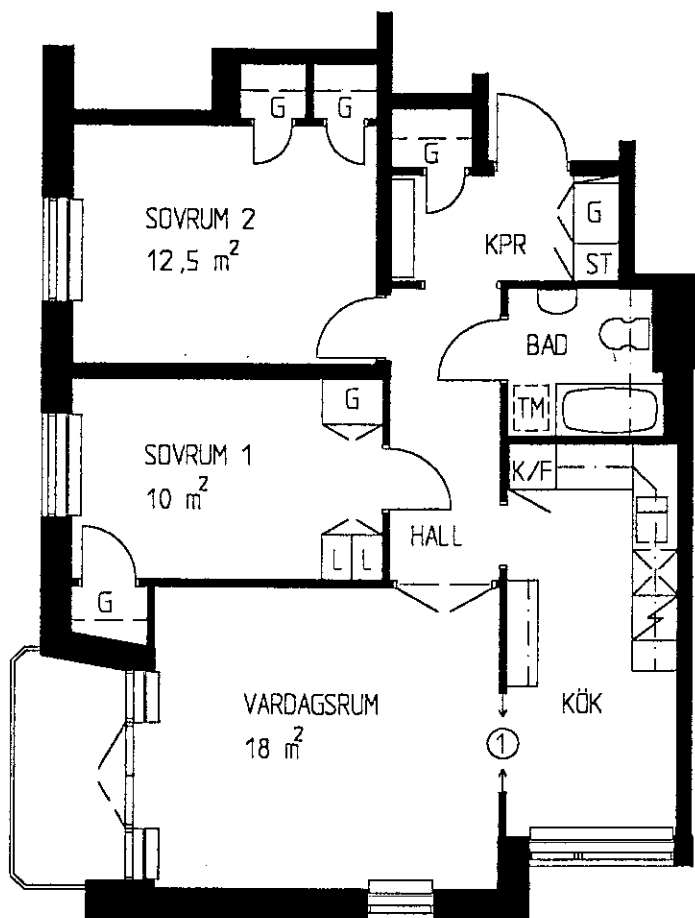

3 RoK

72 m²

TECKENFÖRKLÄRNING

G	garderob
L	linneskåp
ST	stadsåp
SK	skafferi
K	kyl
F	frys
K/F	kyl/frys
KLK	klädkammare
KPR	käpprum
[X]	plats för diskmaskin
[TM]	plats för tvättmaskin

① Val hel vägg alt. skjutdörr

ADRESS: HÖGBOVÄGEN 1

HUS 34

LGH.NR	1:3	SKJUTDÖRR
	2:3	SKJUTDÖRR
	3:3	
	4:3	
	5:3	SKJUTDÖRR

1M 0 5M

SKALA 1:100

