



BOFAKTA

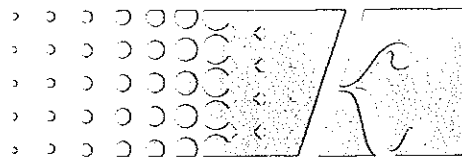

Kommunfastighet

ESKILSTUNA

FRÖSLUNDA

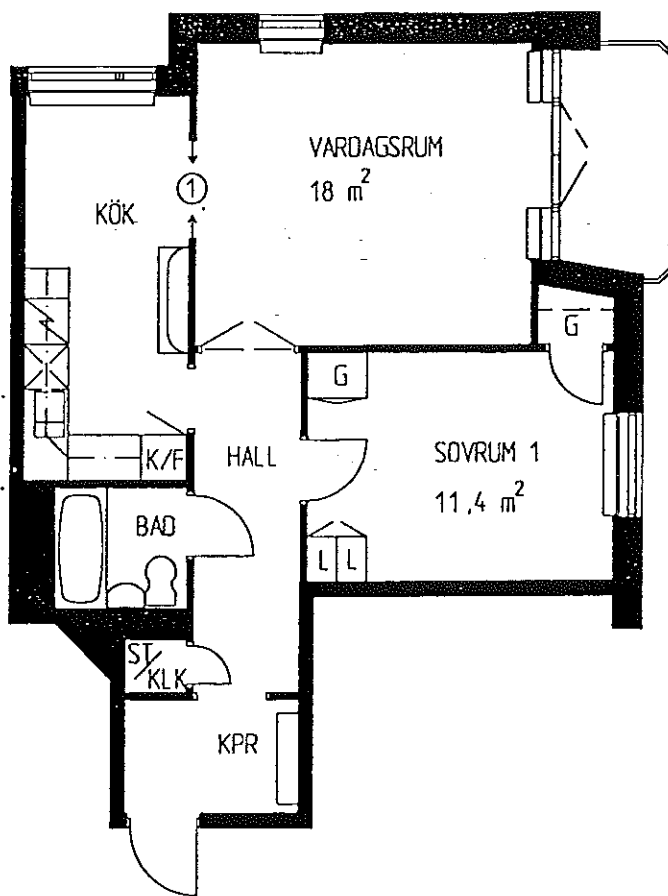

2 RoK

58,5 m²

TECKENFÖRKLARING

G	garderob
L	linneskåp
ST	städskåp
SK	skafferi
K	kyl
F	frys
K/F	kyl/frys
KLK	klädkammare
KPR	kapprum
[X]	plats för diskmaskin
[TM]	plats för tvättmaskin

① Val hel vägg alt. skjutdörr

ADRESS: HÄSTSKOBACKEN 1

HUS 39

LGH.NR 1:1 SKJUTDÖRR
2:1 SKJUTDÖRR
3:1

1M 0 5M
SKALA 1:100

