


3040102

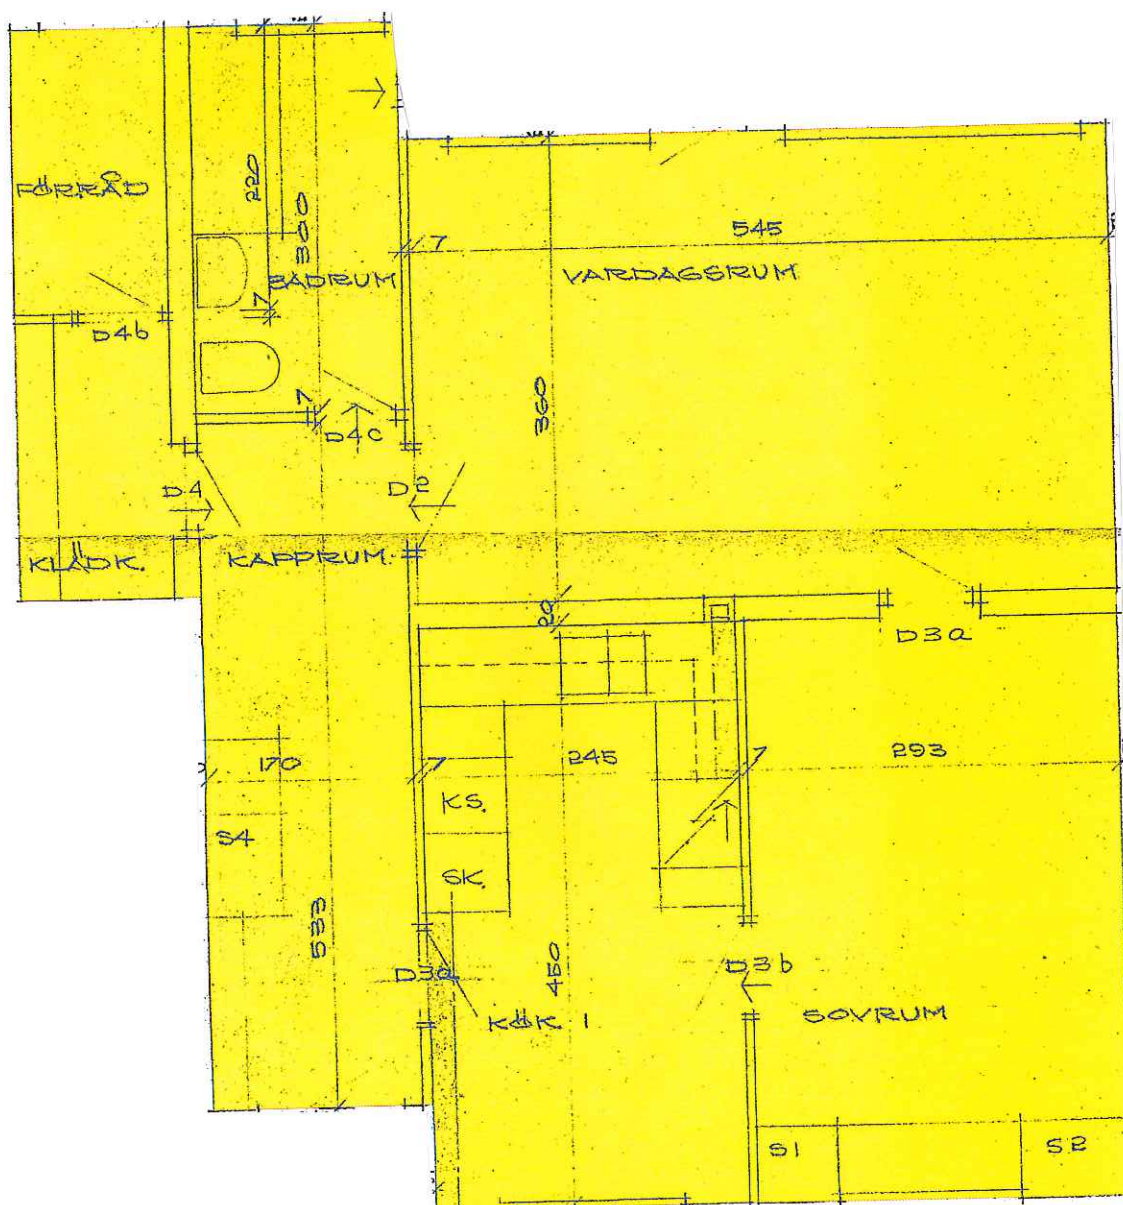

Eskilstuna Kommunfastigheter AB
Besök: Munktelstorget 2
Box 5035, 630 05 Eskilstuna
Tel: 016-167500
Hemsida: www.kfast.se



OMRÅDE: Öst
FASTIGHET: Hållsta 1:74-75

DOKUMENT ID: 10001120
DOKUMENTTYP: Arkitekt
DOK / RITN / FOTO NR: 12
BESKRIVNING: Bottenplan
DOKUMENTSKALA: 1:50
DATUM: 1983-05-08
CAD-FIL: —
KONSULT: Alf Björk Arkitekt

BYGGNAD: 304
PLAN: 01

COPYRIGHT: —
INSATLLATION: —
SYSTEMTILLHÖRIGHET: —
HUVUDGRUPP: —
DISCIPLIN: —
UNDERGRUPP: —
FASTIGHET: —

UTSKRIFTENS SKALA: 1: 56,70 UTSKRIFTSDATUM: 2022-08-26